


6. Änderung durch Berichtigung des Flächennutzungsplanes -Neuaufstellung- zum Bebauungsplan Nr. 11 -Neuaufstellung-, 5. Änd. gem. §13a BauGB

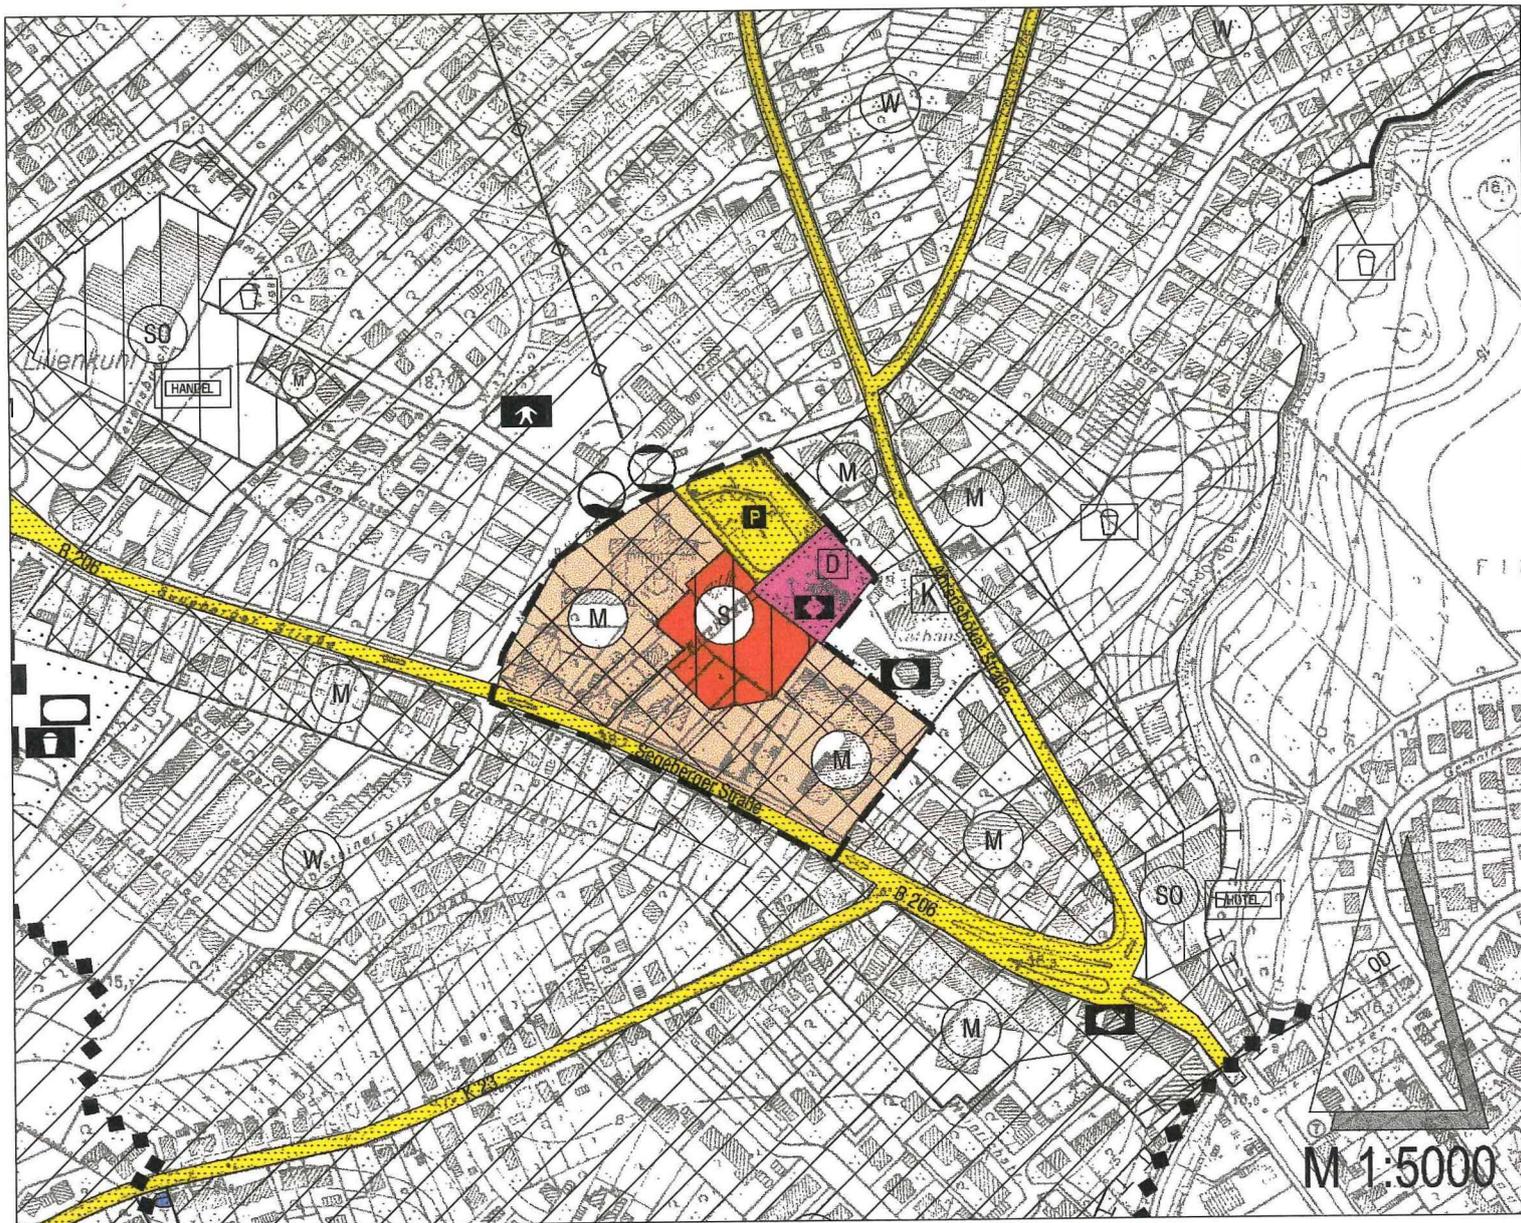

Legende

-  Gemischte Bauflächen
-  Sonderbauflächen
-  Flächen für den Gemeinbedarf
-  Flächen für den überörtlichen Verkehr

 stadtplanung bruns
www.stadtplanung-bruns.de

Gemeinde Stockelsdorf, 29. Nov. 2007



Susanne Wappler
- Die Bürgermeisterin -