

# 14. Änderung als Berichtigung des Flächennutzungsplanes - *Neuaufst.* Gemeinde Stockelsdorf durch Berichtigung


Kreis Ostholstein

für den Geltungsbereich des Bebauungsplanes Nr. 74

Planzeichnung

Es gilt die BauNVO 1990

M. 1:5000

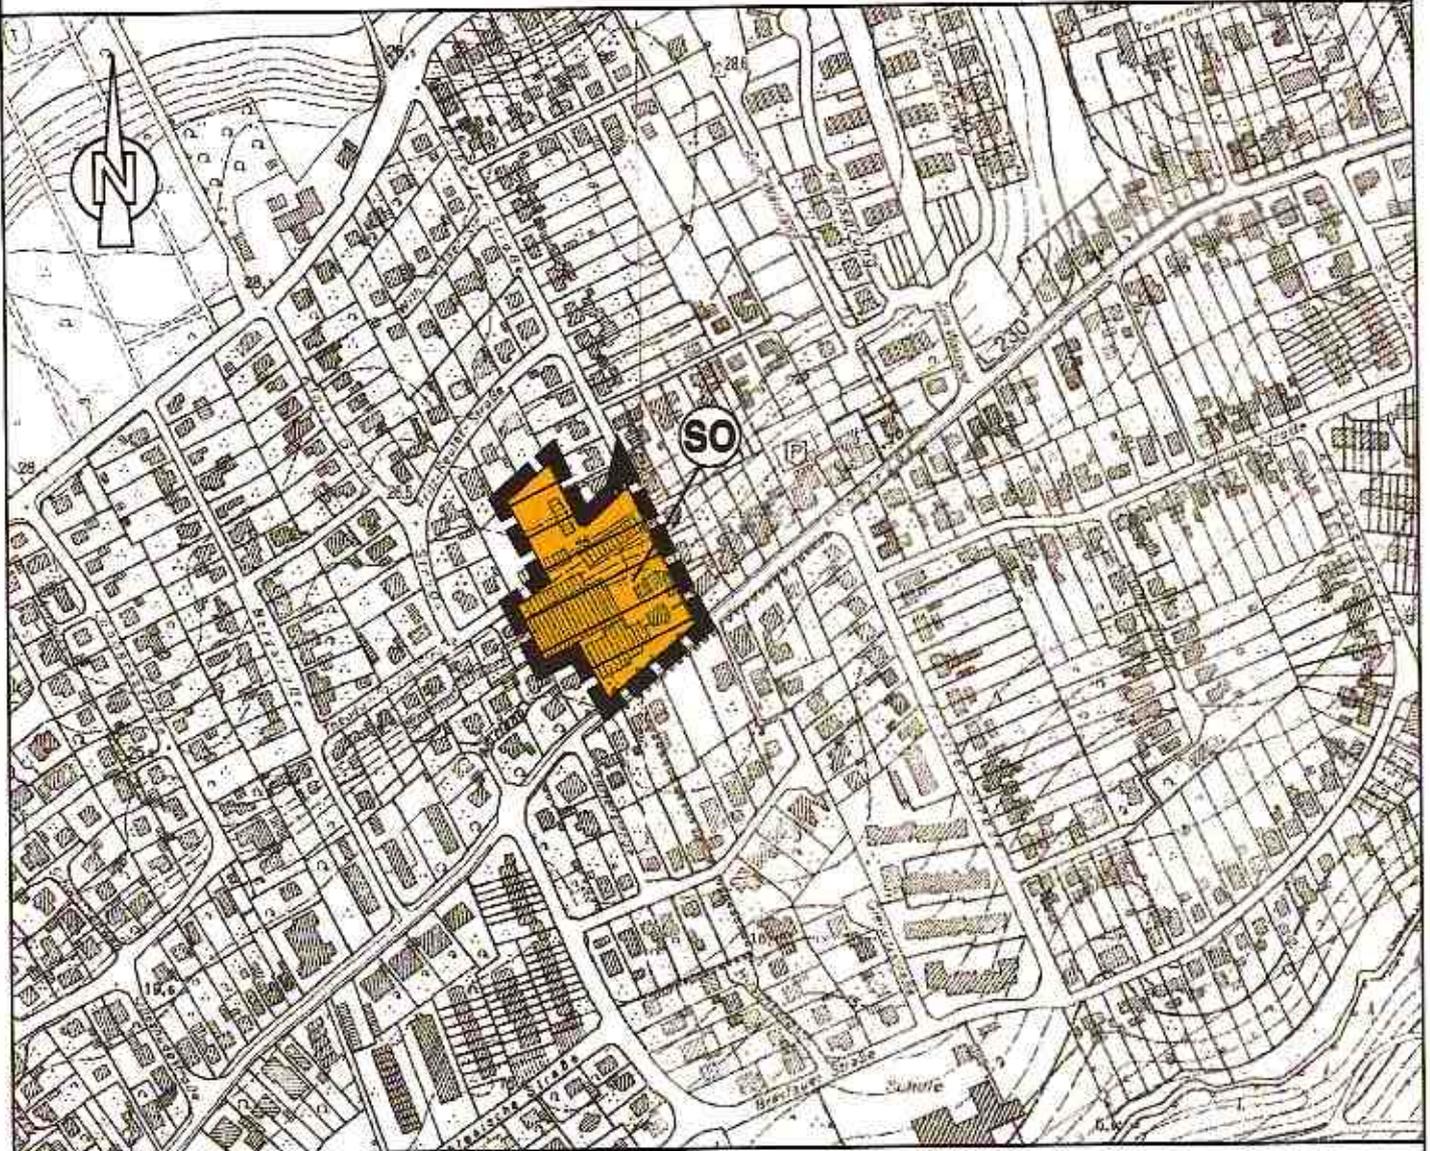

## Planzeichenerklärung

Planzeichen Erläuterungen

### Darstellungen

Art der baulichen Nutzung

§ 5 (2) Nr.1 BauGB

§ 11 BauNVO



Sonstige Sondergebiete

Zweckbestimmung:

Lebensmitteleinzelhandel und Gartenbau

Sonstige Planzeichen



Grenze des räumlichen Geltungsbereiches als

Berichtigung der 14. Änderung des Flächennutzungsplanes - *neuaufstellung*

§ 5 (1) BauGB



12. Feb. 2014

Gemeinde Stockelsdorf, .....

*[Handwritten Signature]*  
- Die Bürgermeisterin -