


SATZUNG DER GEMEINDE STOCKELSDORF ÜBER DEN BEBAUUNGSPLAN NR. 66 "BOHRNADER WEG"

Flur 5

GRZ	0,4	FH max	9,00 m
I	Staffelgeschosse (gem. Definition LBO) sind unzulässig		
E	0		

Bei den angegebenen Grundstücksgrößen handelt es sich um rechnerisch ermittelte Angaben. Die endgültige Größe wird die Vermessung ergeben.

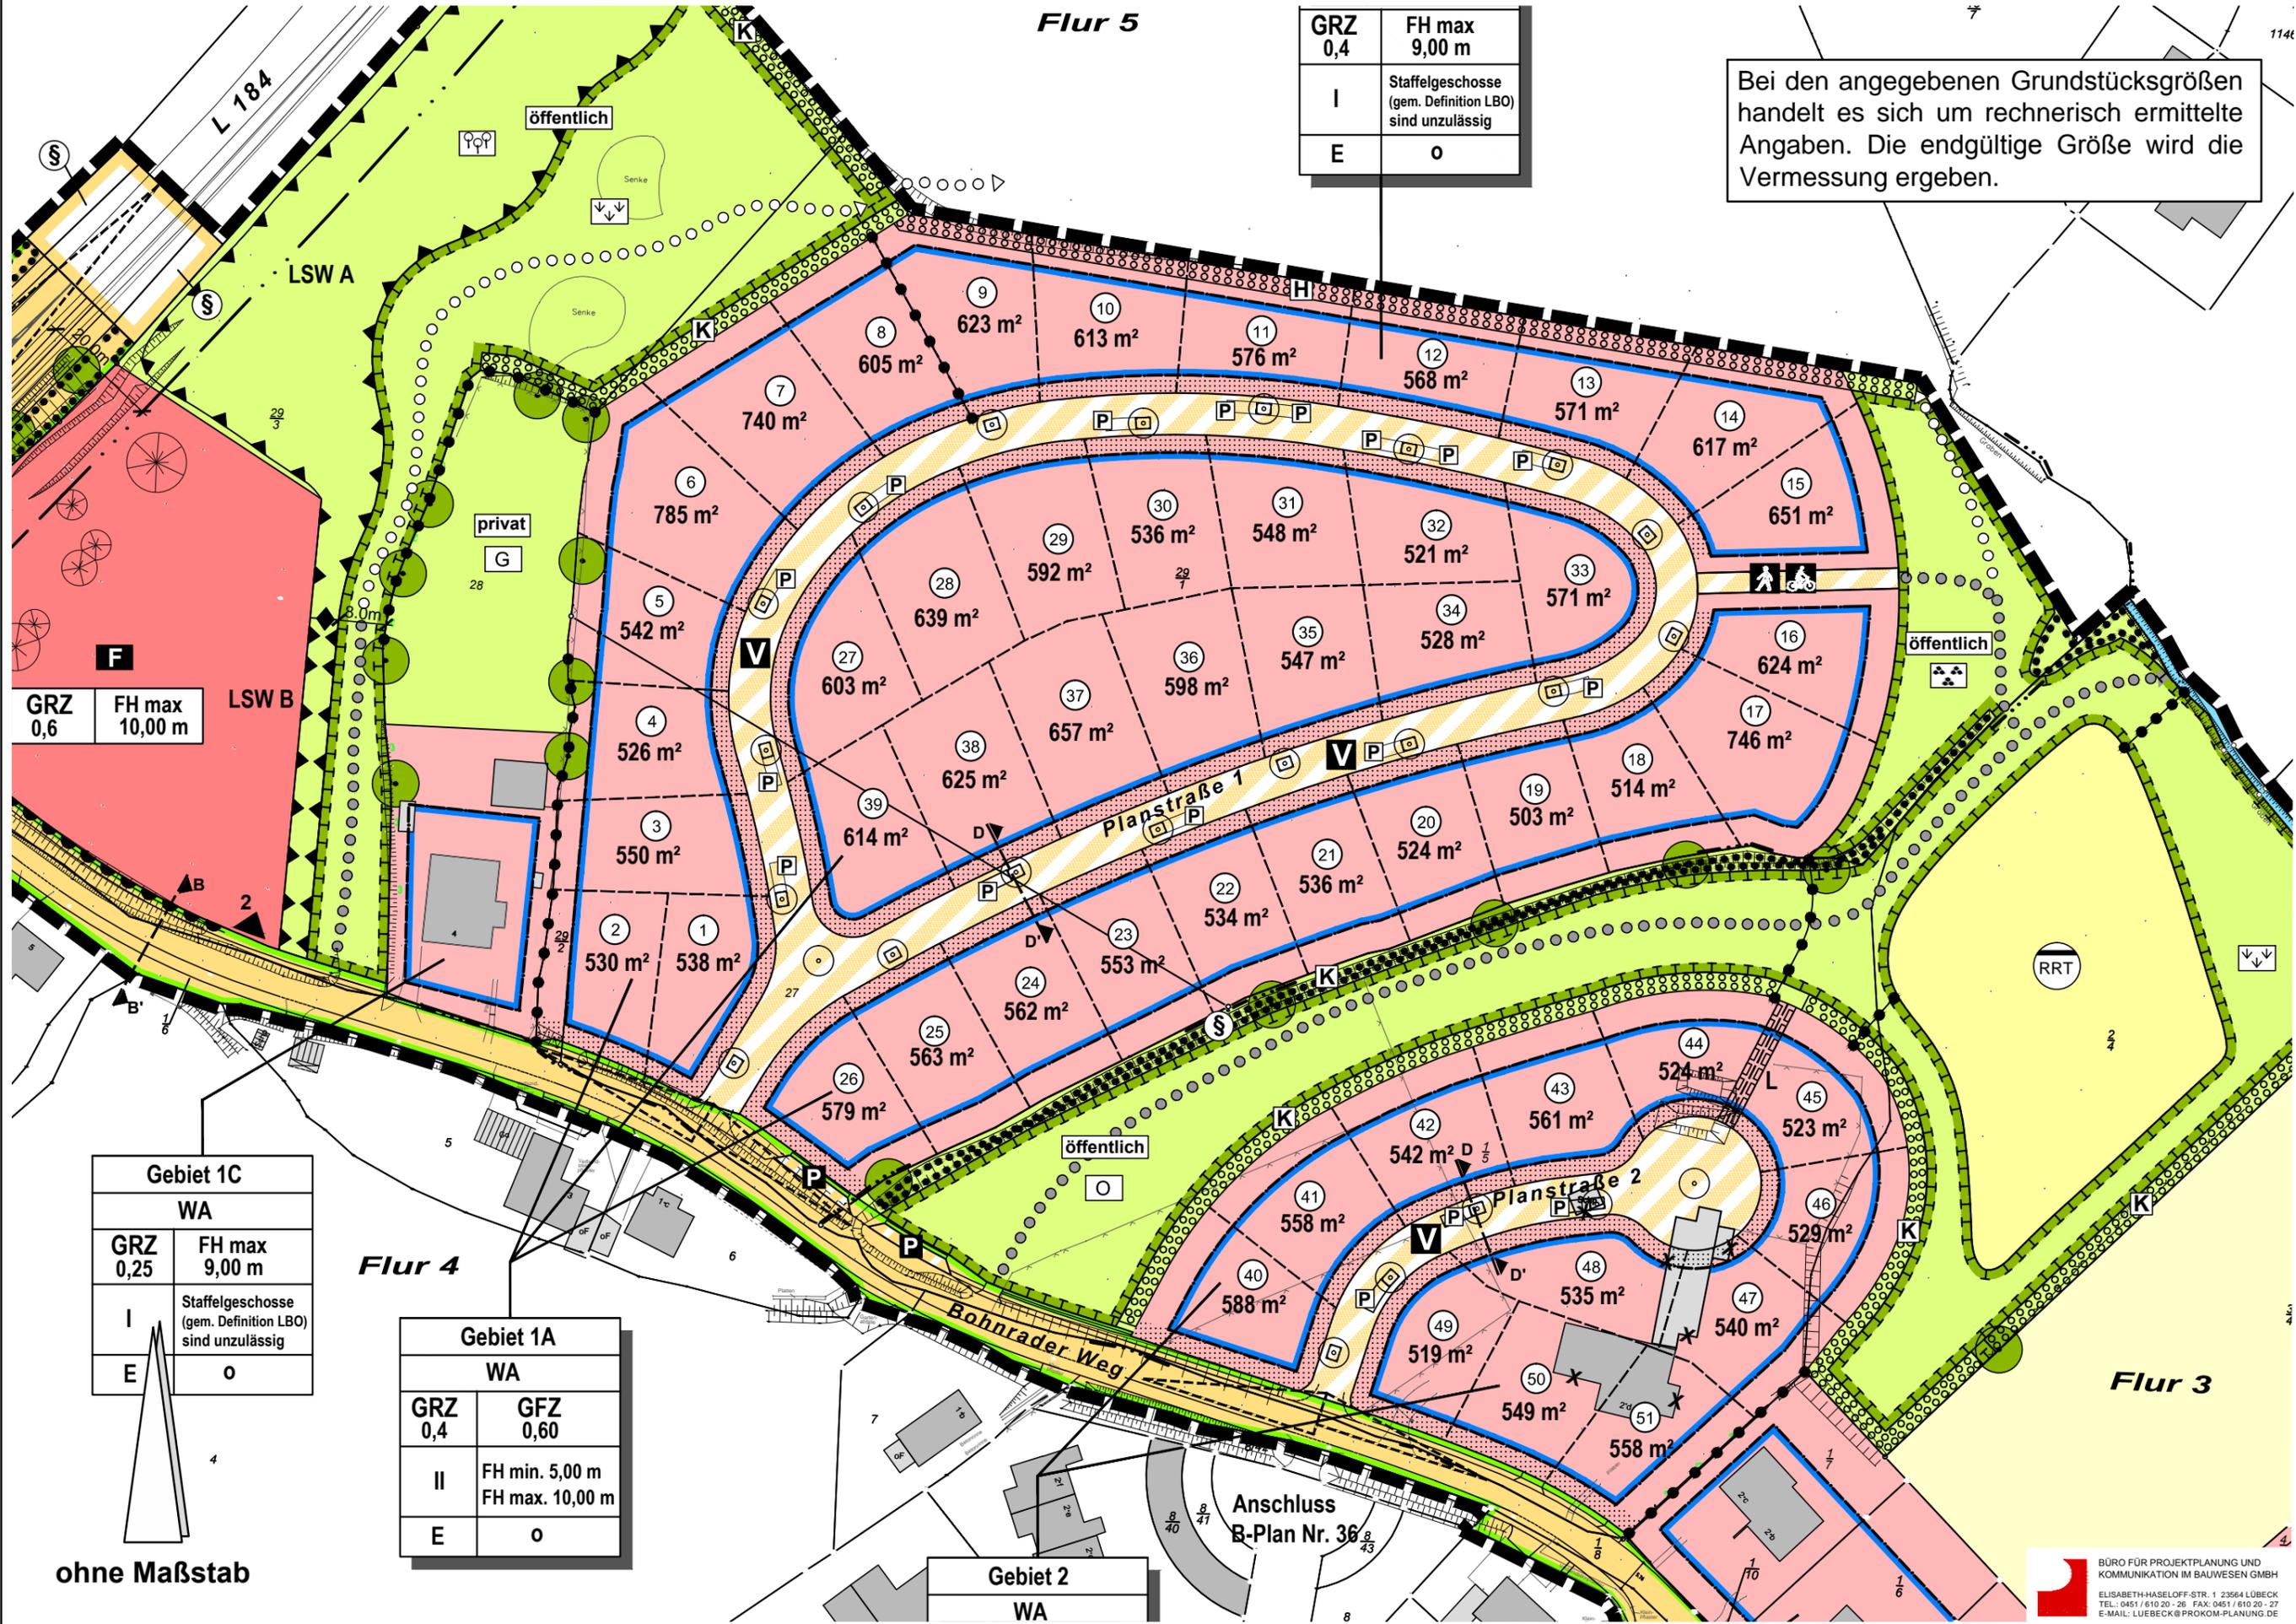

Gebiet 1C	
WA	
GRZ	0,25
FH max	9,00 m
I	Staffelgeschosse (gem. Definition LBO) sind unzulässig
E	0

Gebiet 1A	
WA	
GRZ	0,4
GFZ	0,60
II	FH min. 5,00 m FH max. 10,00 m
E	0

Gebiet 2	
WA	

ohne Maßstab