


LANDSCHAFTSPLAN STOCKELSDORF

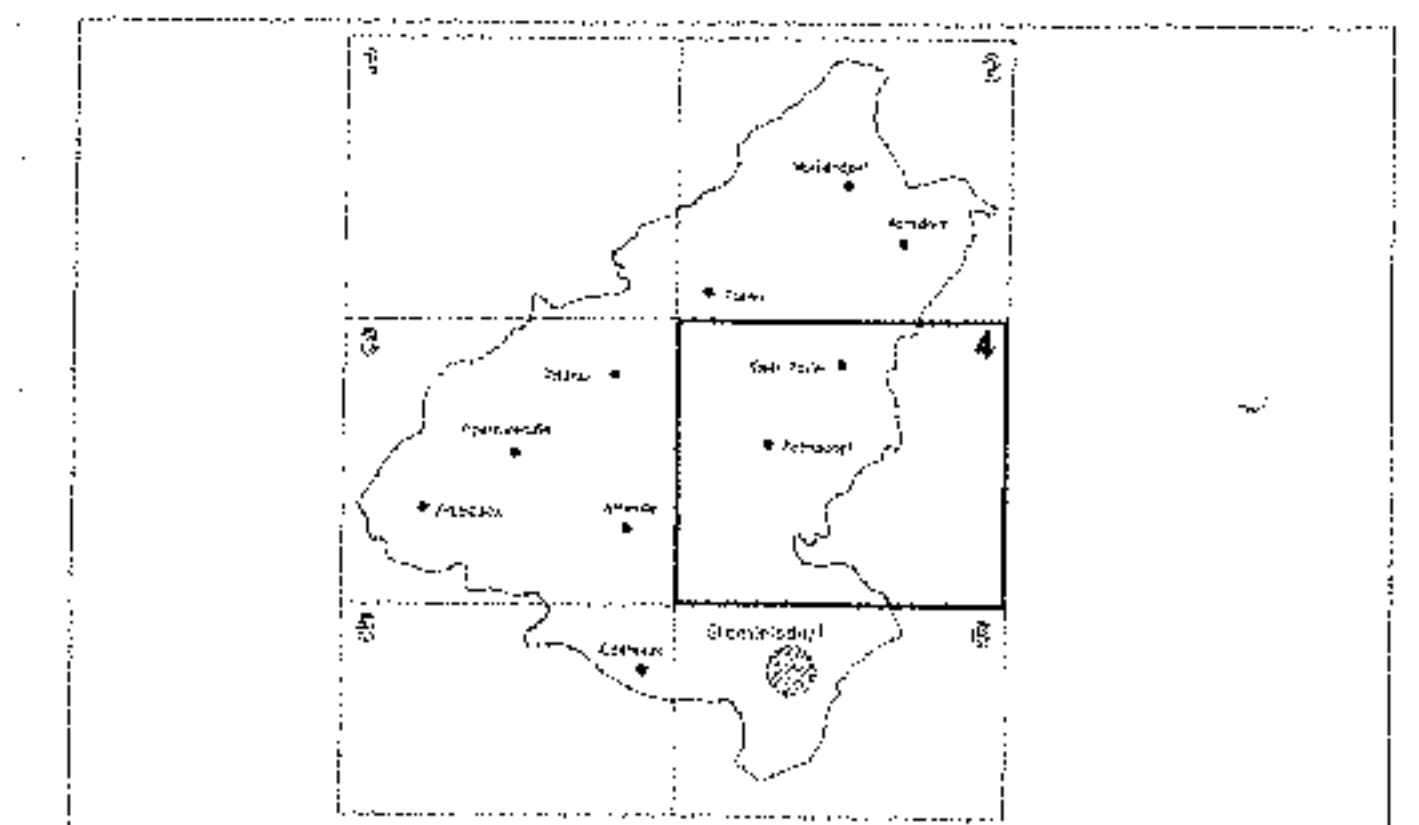

DATUM	GEF.	ANLEHNER / PLANUNG / VERFÜHRER

PROJEKTNAMM
LANDSCHAFTSPLAN STOCKELSDORF

PLANNUMMER
236/12

BESTAND

DATUM	PLAN-NR.	PLAN-GR.	GR. ZURÜCKST.	BEARBEITET	MASSSTAB
Nov. 1988	236/12	1:1000			1:1000

AUFTRAGGEBER
**GEMEINDE STOCKELSDORF
POSTFACH 1166**

PLANNUMMER
236/12 STOCKELSDORF

PLANNUMMER
**BRIEN · WESSELS · WERNING GMBH
FREIE LANDSCHAFTSARCHITEKTEN BDIA / IFLA**

PLANNUMMER
1.4