


LANDSCHAFTSPLAN STOCKELSDORF

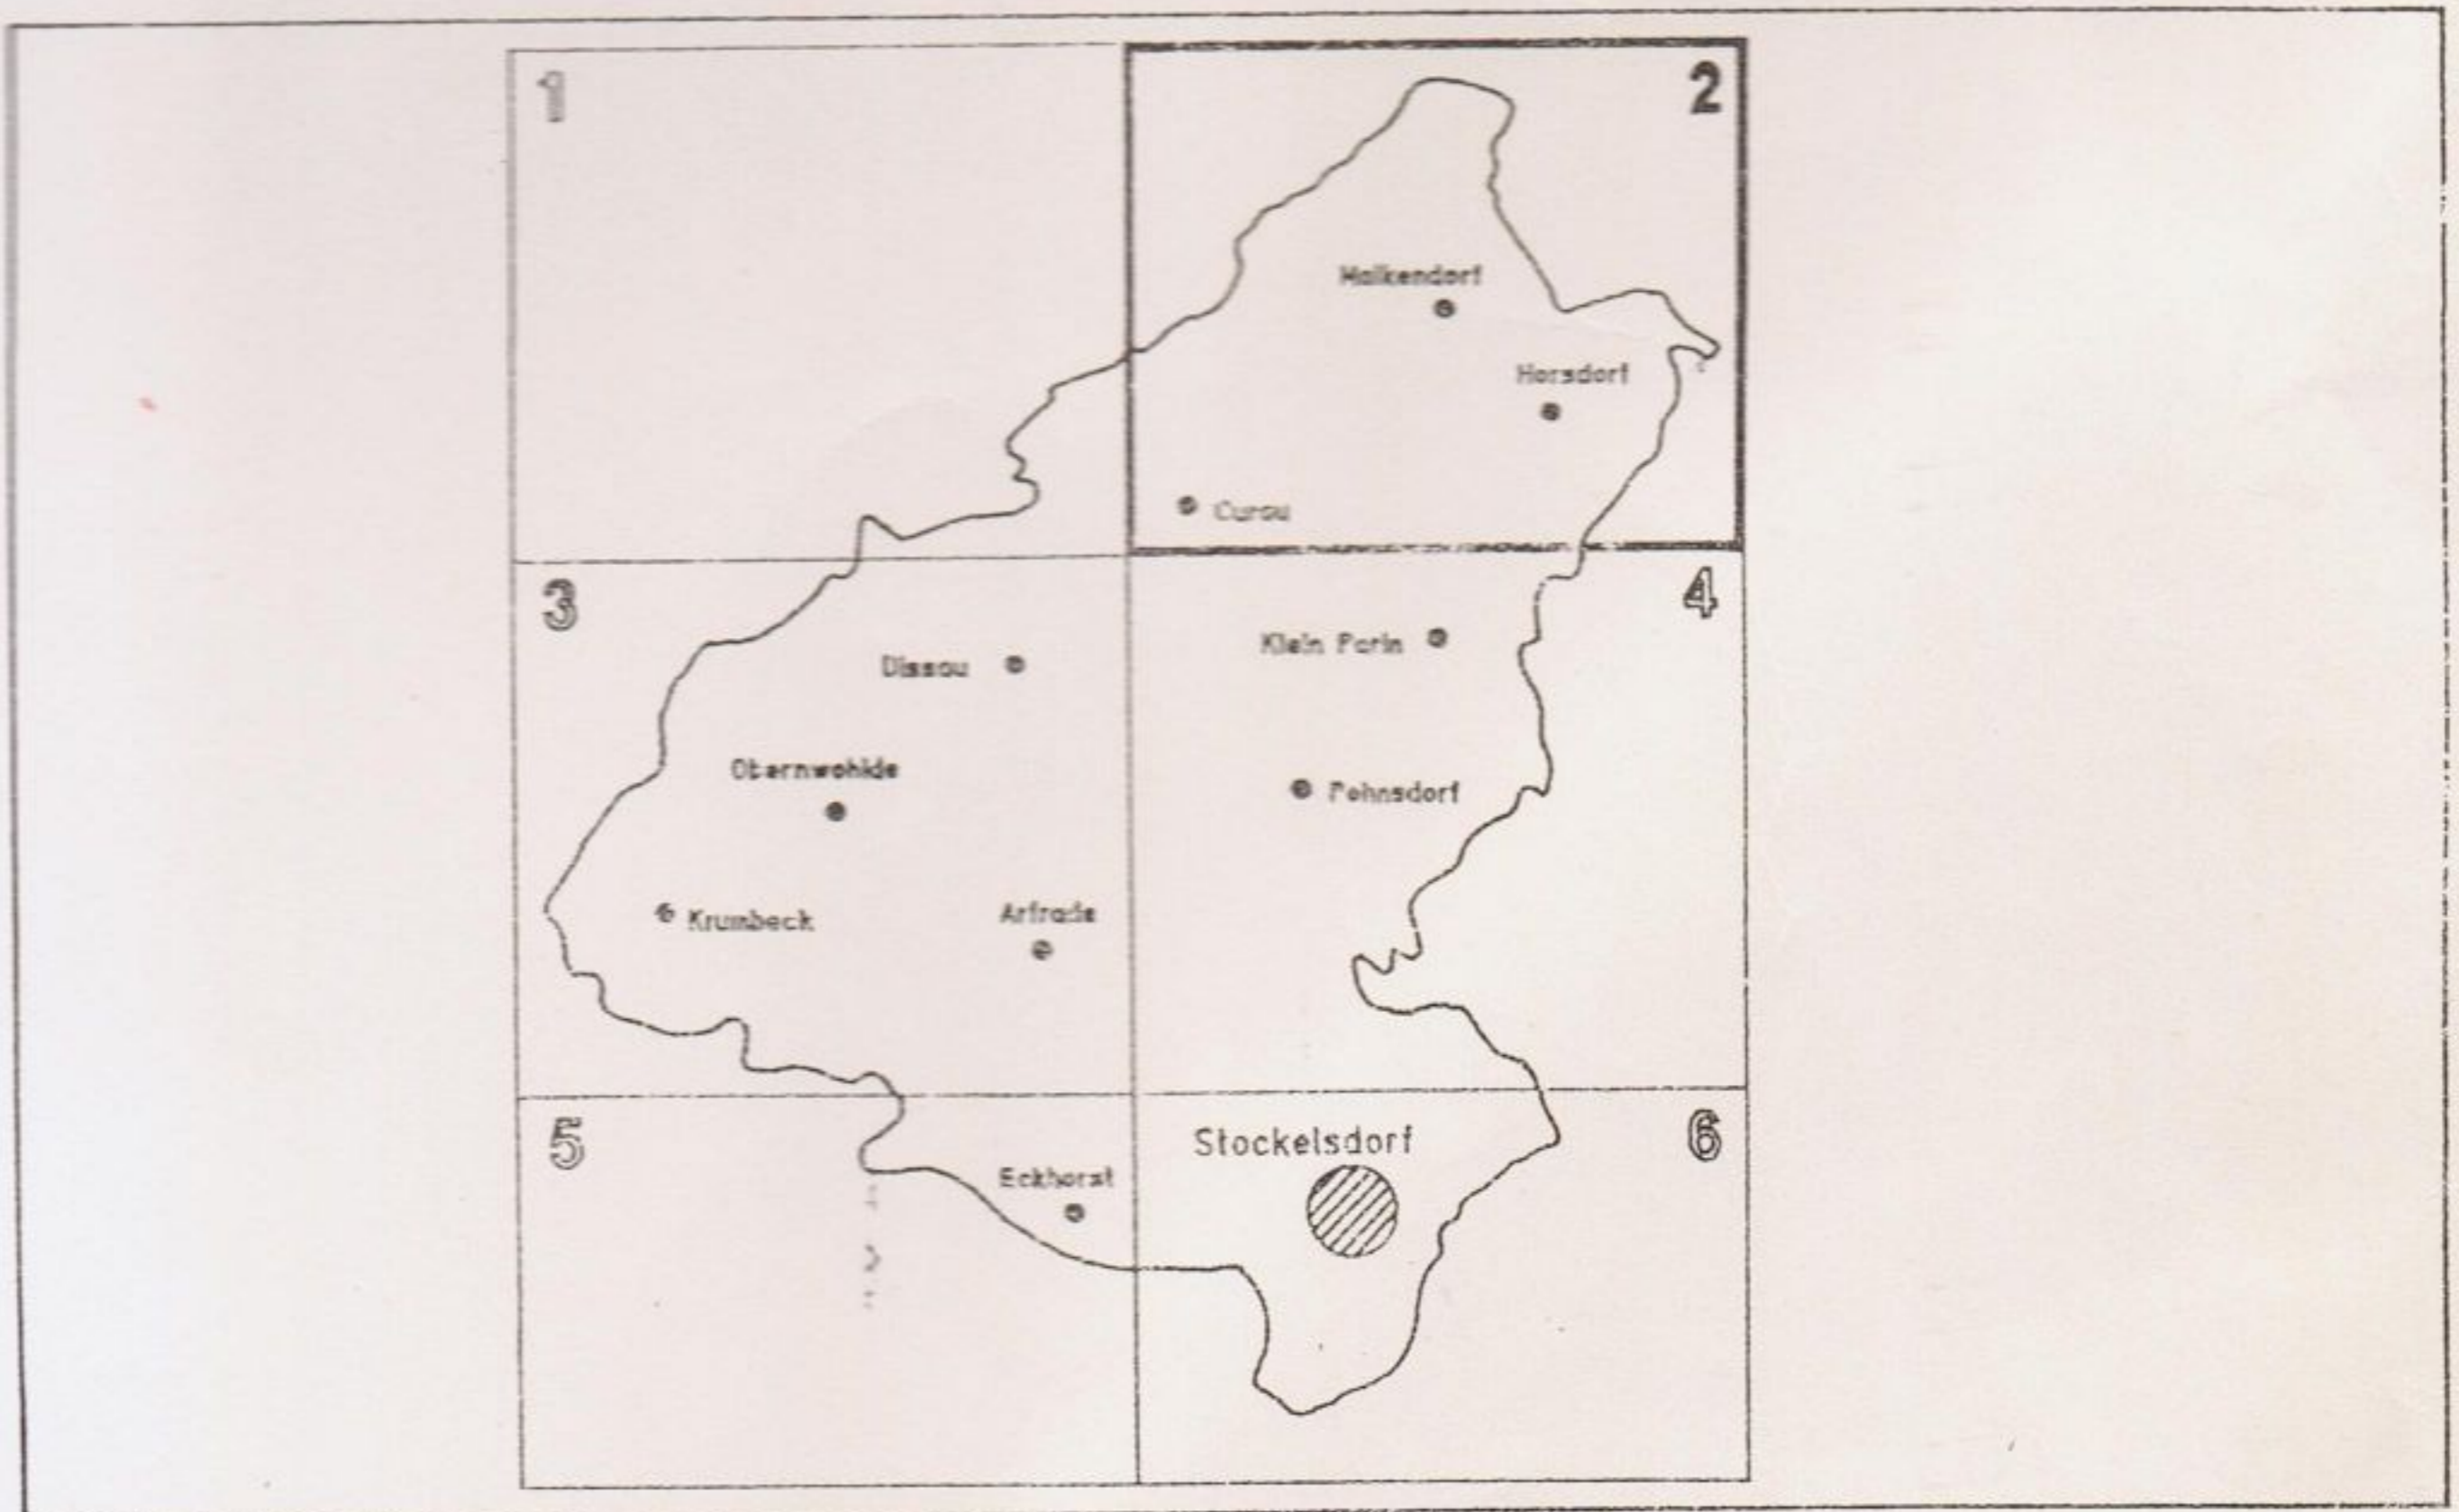

DATUM	GEZ.	ÄNDERUNG / ERGÄNZUNG / VERTEILER
26.06.2000	Vo.	Geplante A20, 380KV-Leitung
01.06.1999	Vo.	Änderungen nach 1. Offenlegung
03.07.1998	Vo.	Änderungen nach TÖB-Beteiligung
24.04.1997	Cla	Siedlungserweiterung

PROJEKTNAME LANDSCHAFTSPLAN STOCKELSDORF					
PLANBEZEICHNUNG MASSNAHMEN — ENTWURF					
DATUM	PLAN-NR.	PLAN-GR.	GEZEICHNET	BEARBEITET	MASZTAB
Nov. 1995	2032/3.2	105 x 114	Vo	Mö	1 : 5000
AUFTRAGGEBER GEMEINDE STOCKELSDORF POSTFACH 1165 23612 STOCKELSDORF					
PLANVERFASSER BRIEN · WESSELS · WERNING · GMBH FREIE LANDSCHAFTSARCHITEKTEN BDLA / IFLA ELISABETH-HASELOFF-STRASSE 1 ■ 23564 LÜBECK TEL.: 0451 / 61068-0 FAX.: 0451 / 61068-33					
MANHAGENER ALLEE 57 □ 22926 AHRENSBURG TEL.: 04102 / 51234 FAX.: 04102 / 59140					PLAN-NR. 3.2