


25. Änderung als Berichtigung des Flächennutzungsplanes der Gemeinde Stockelsdorf durch Berichtigung


Kreis Ostholstein

für den Geltungsbereich des Bebauungsplanes Nr. 87

Planzeichnung Es gilt die BauNVO i.d.F. der Bekanntmachung vom 21.11.2017 (BGBl. I S.3786) **M. 1:5000**

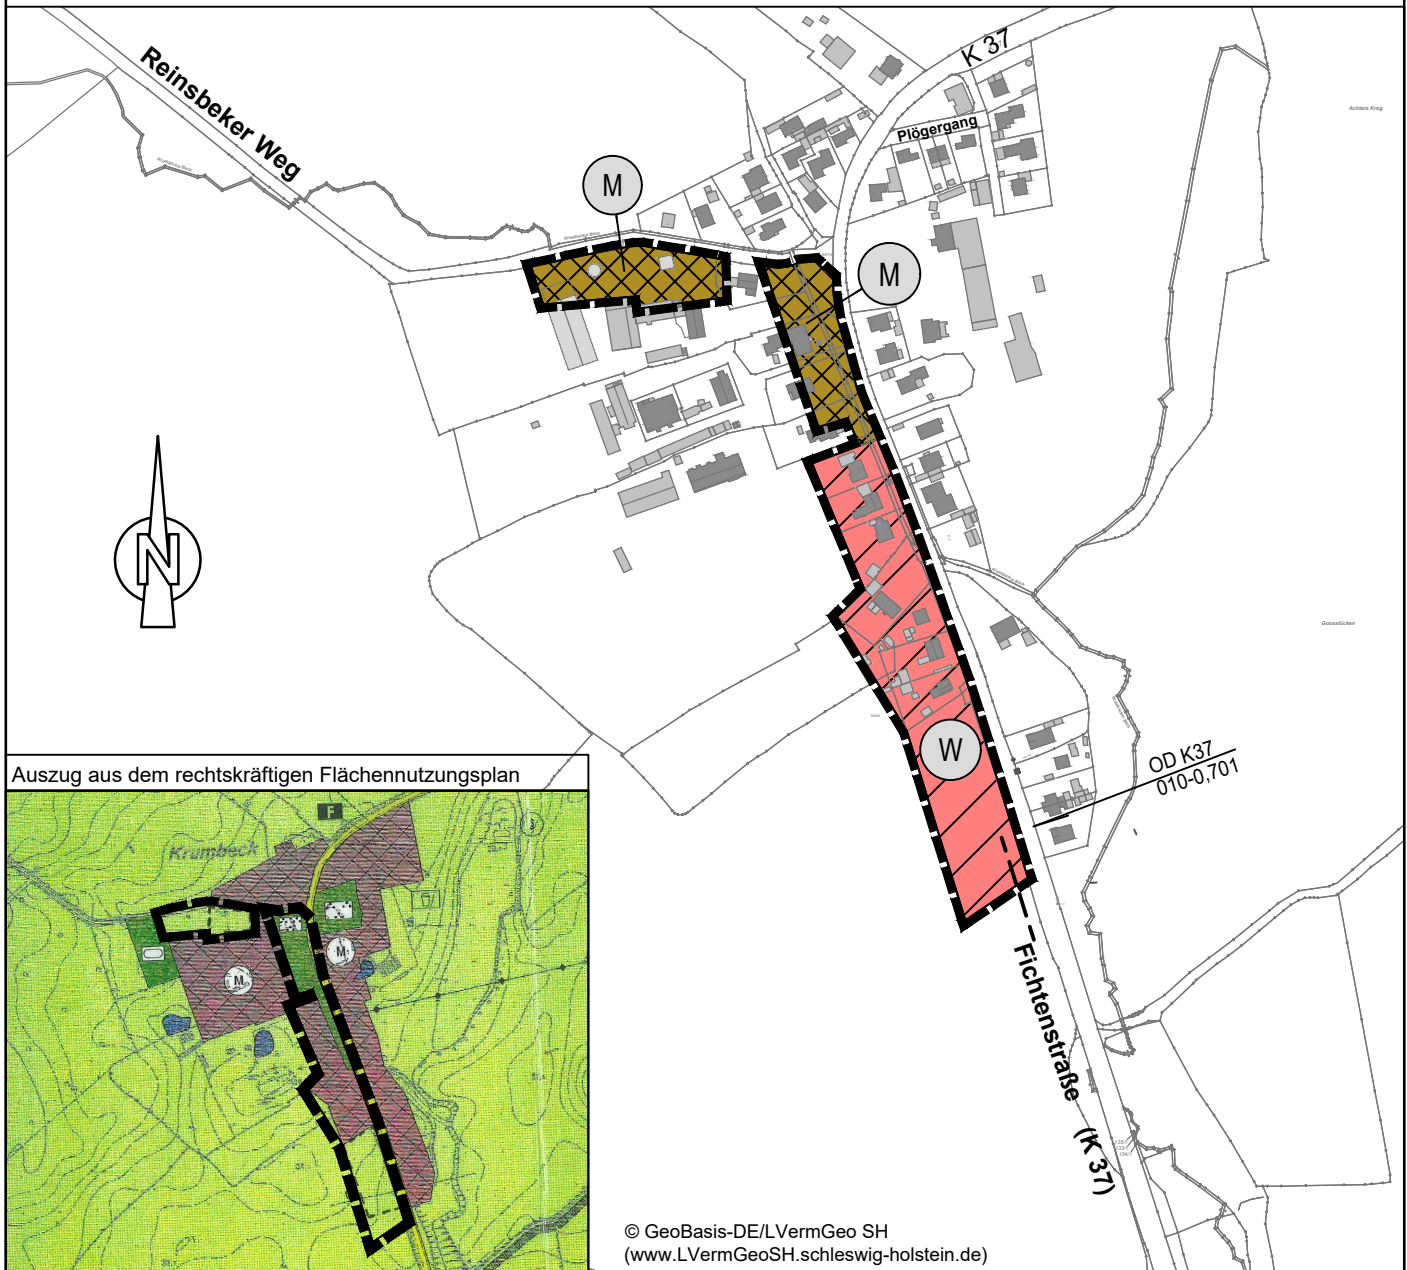

Auszug aus dem rechtskräftigen Flächennutzungsplan

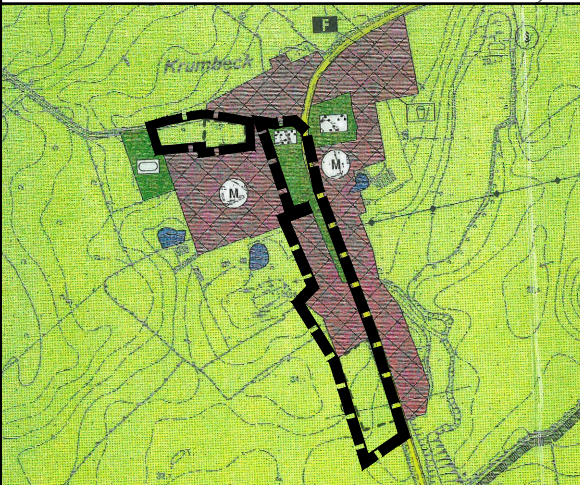


© GeoBasis-DE/LVermGeo SH
(www.LVermGeoSH.schleswig-holstein.de)

Planzeichenerklärung

Darstellungen

Art der baulichen Nutzung

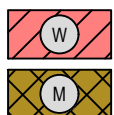

Wohnbauflächen

Gemischte Bauflächen

§ 5 Abs. 2 Nr.1 BauGB

§ 1 Abs. 1 Nr. 1 BauNVO

§ 1 Abs. 1 Nr. 2 BauNVO

Sonstige Planzeichen




Grenze des räumlichen Geltungsbereiches
der 25. Änderung des Flächennutzungsplanes

§ 5 Abs. 1 BauGB

Nachrichtliche Übernahmen

OD K37
010-0,701 Ortsdurchfahrtsgrenze

 

Anbauverbotszone

§ 5 (4) BauGB

§ 5 (4) FStrG
oder § 4 StrWG

§ 29 Abs. 1A StrWG
oder § 9 Abs.1 FStrG

16.09.2021 / SR

GSP

GOSCH & PRIEWE
Ingenieurgesellschaft mbH
Beratende Ingenieure (VBI)

23843 Bad Oldesloe
Papierberg 4
Tel.: 0 45 31 / 67 07 - 0
Fax: 0 45 31 / 67 07 - 79
E-mail: oldesloe@gsp-ig.de
Internet: www.gsp-ig.de