

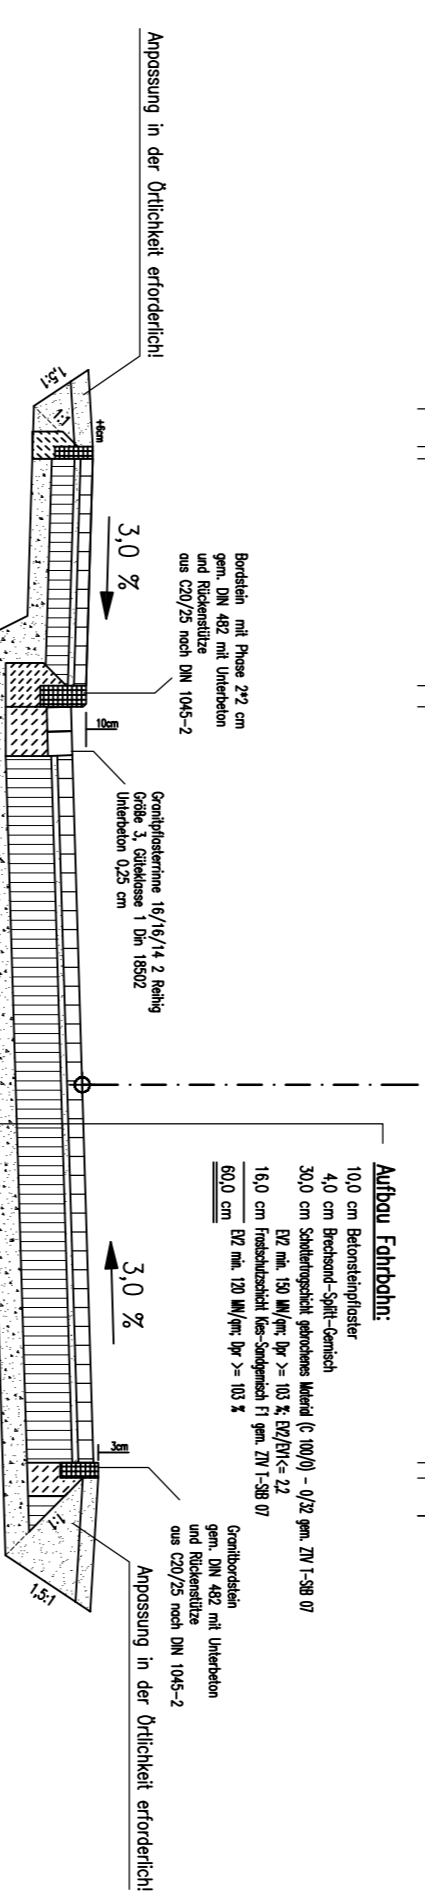
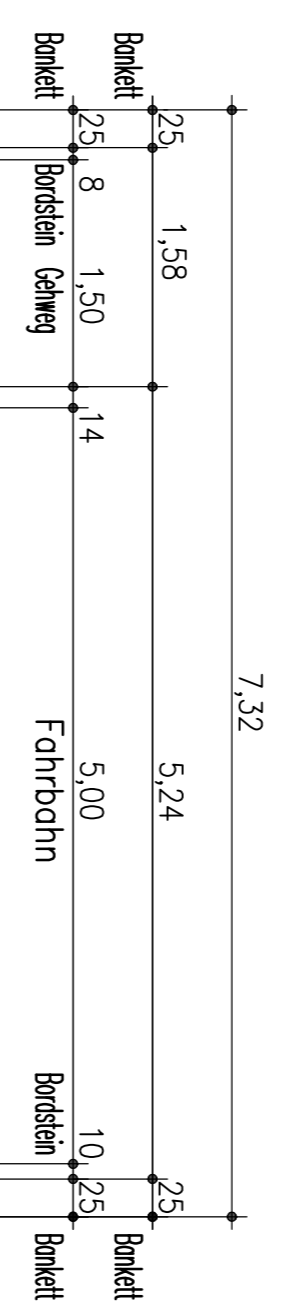


RP C-C

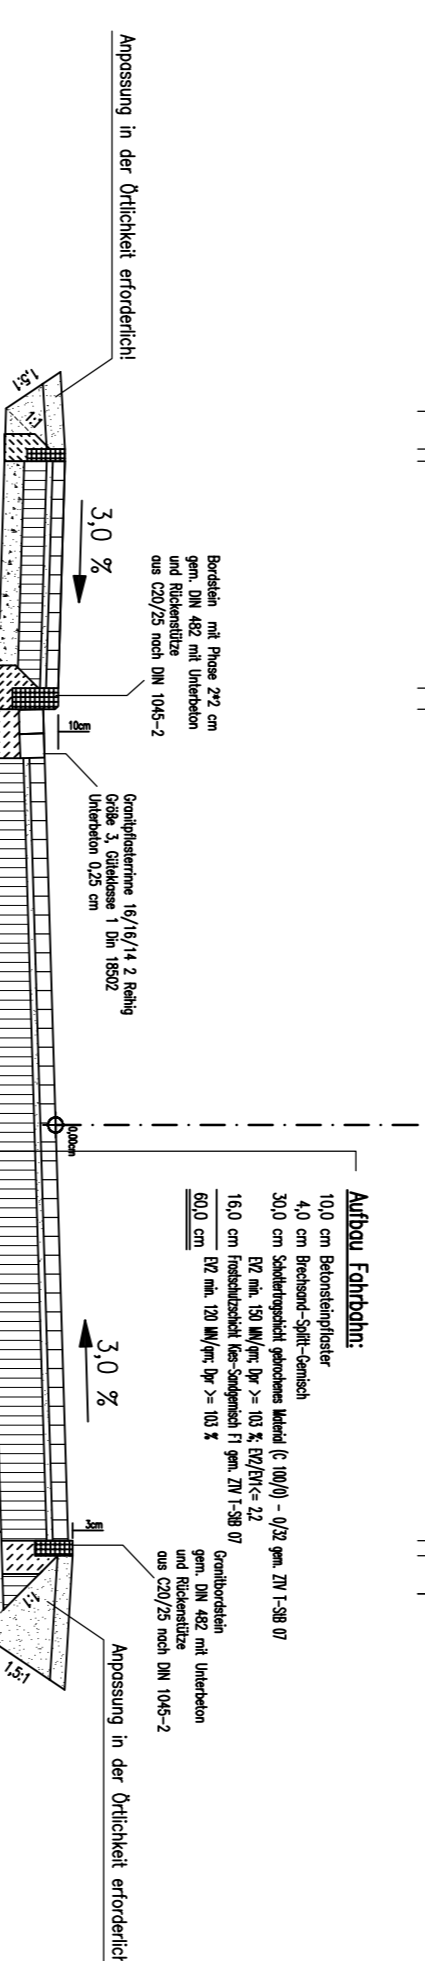

RP D-D

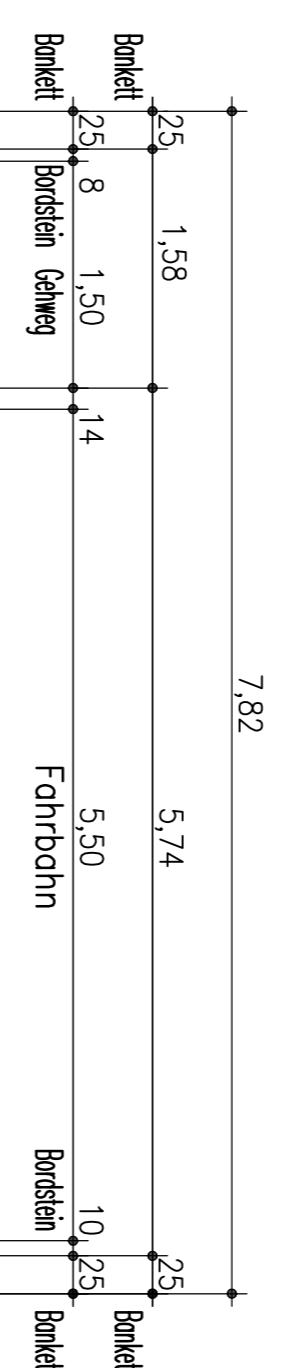

Nr.	Art der Änderung	Name	Datum

INGENIEURBÜRO WALD u. KUNATH
 Albert-Einstein-Str. 11b
 23617 Stockelsdorf
 Tel. (0451) 4 98 84 14 u. 4 98 84 15
 Telefax. (0451) 4 99 33 81
 E-Mail info@wald-kunath.de

Gemeinde Stockelsdorf Anlage 1

Ausbau der Straße
 Königsberger Ring
 in der Gemeinde Stockelsdorf

Blatt Nr. 2.2
 Regelprofile
 A-B

– Vorentwurf 2019 –
 Maßstab: 1 : 50

Aufgestellt:

bearbeitet	28.05.2019	KU
gezeichnet	28.05.2019	FK
geprüft		

Datum 28.05.2019
Zeichen KU
FK

Stockelsdorf, den 28.05.2019

Gemeinde Stockelsdorf
 Ahrensböcker Straße 7
 23617 Stockelsdorf

Entwurfsverfasser:

Grundplan herstellen	Ergebnisse
Aufnahme	
Feldvergleich	
Kataster	