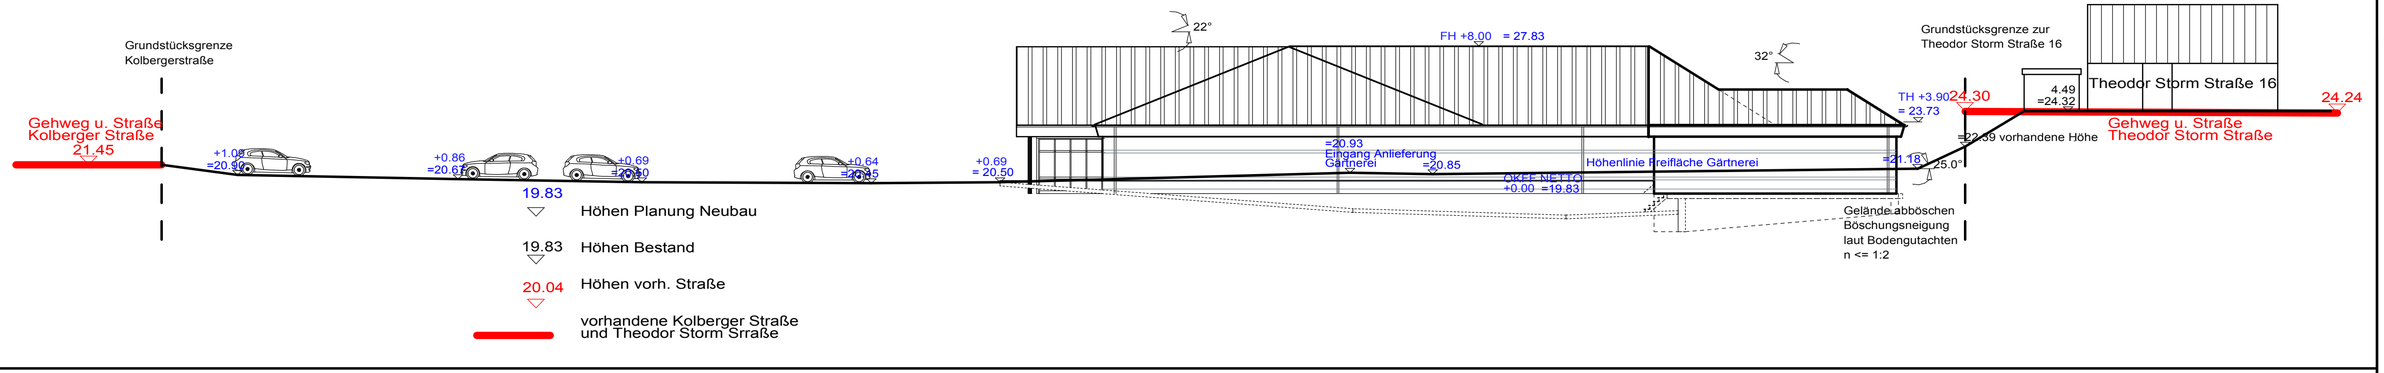

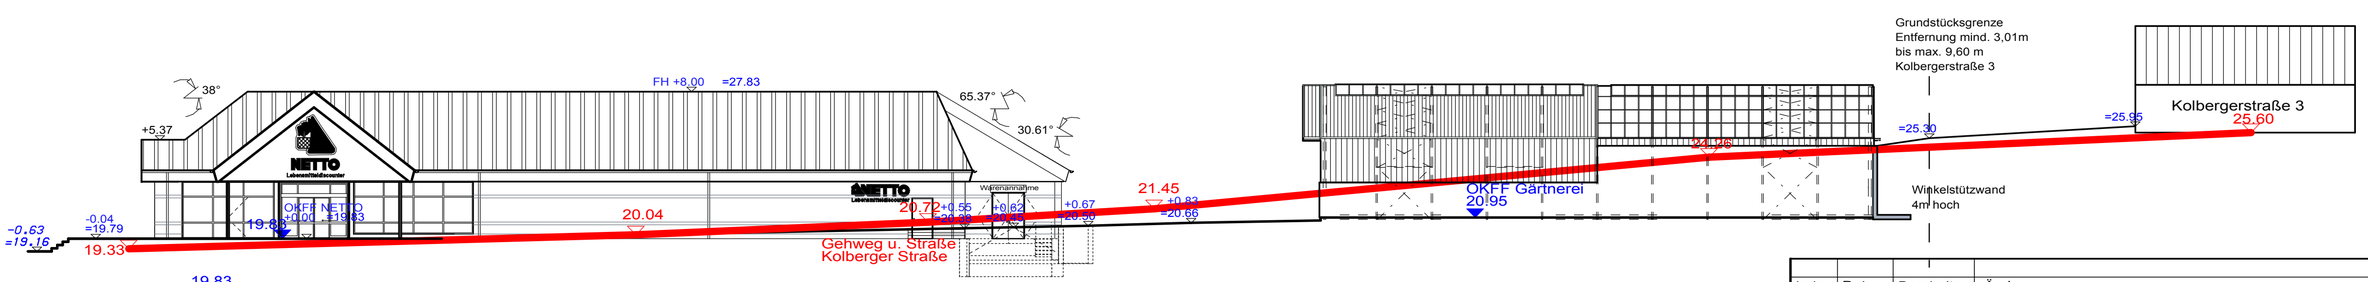

Index	Datum	Bearbeiter	Änderung

architekt dipl.-ing. willi lemke

Trägerstraße 8
18055 Rostock

Fon (0381) 491 04 -0
Fax (0381) 491 04 44
Mobil (0172) 380 70 74

architekt.lemke@t-online.de
www.architekt-lemke.de

Architektenkammer MV
Nr. 0399-91-1-a

Bauvorhaben	Neubau eines NETTO- Marktes mit Bäcker Neubau einer Gärtnerei Neubau eines Einfamilienhauses
Bauort	Lohstraße * 23617 Stockelsdorf
Bauherr	CKS Bau und Projektentwicklung GmbH (NETTO) Gartencenter Arndt GbR (Gärtnerei) Familie Stefanie Arndt-Tetzlaff & Th. Tetzlaff (EFH)
Zeichnung	Lageplan * Schnitte

Bauherr	Architekt	Bearbeiter	Liginger
		Zeichner	Liginger
		Maßstab	1:200
		Datum	14.02.2013
		Bl.Nr.	01-7
		Bv 10-490;493;494 \plott-schnitte-amt\-200-schnitt-blatt	

Gemeinde : Stockelsdorf
Gemarkung : Stockelsdorf
Flur : 6
Flurstück : Teil aus 115