


# Stockelsdorf, B-Plan Nr. 66 „Bohrader Weg“

Ergänzung zur  
Artenschutzrechtlichen Prüfung:

## Kartierung von Haselmaus, Kammolch und Fledermäusen an Gebäuden

- Fled** Untersuchung der Gebäude auf eine Quartiernutzung durch Fledermäuse
- H(1)** Standorte der Haselmaus-Nesttubes
- A(1)** Auf Kammolchvorkommen untersuchte Gewässer

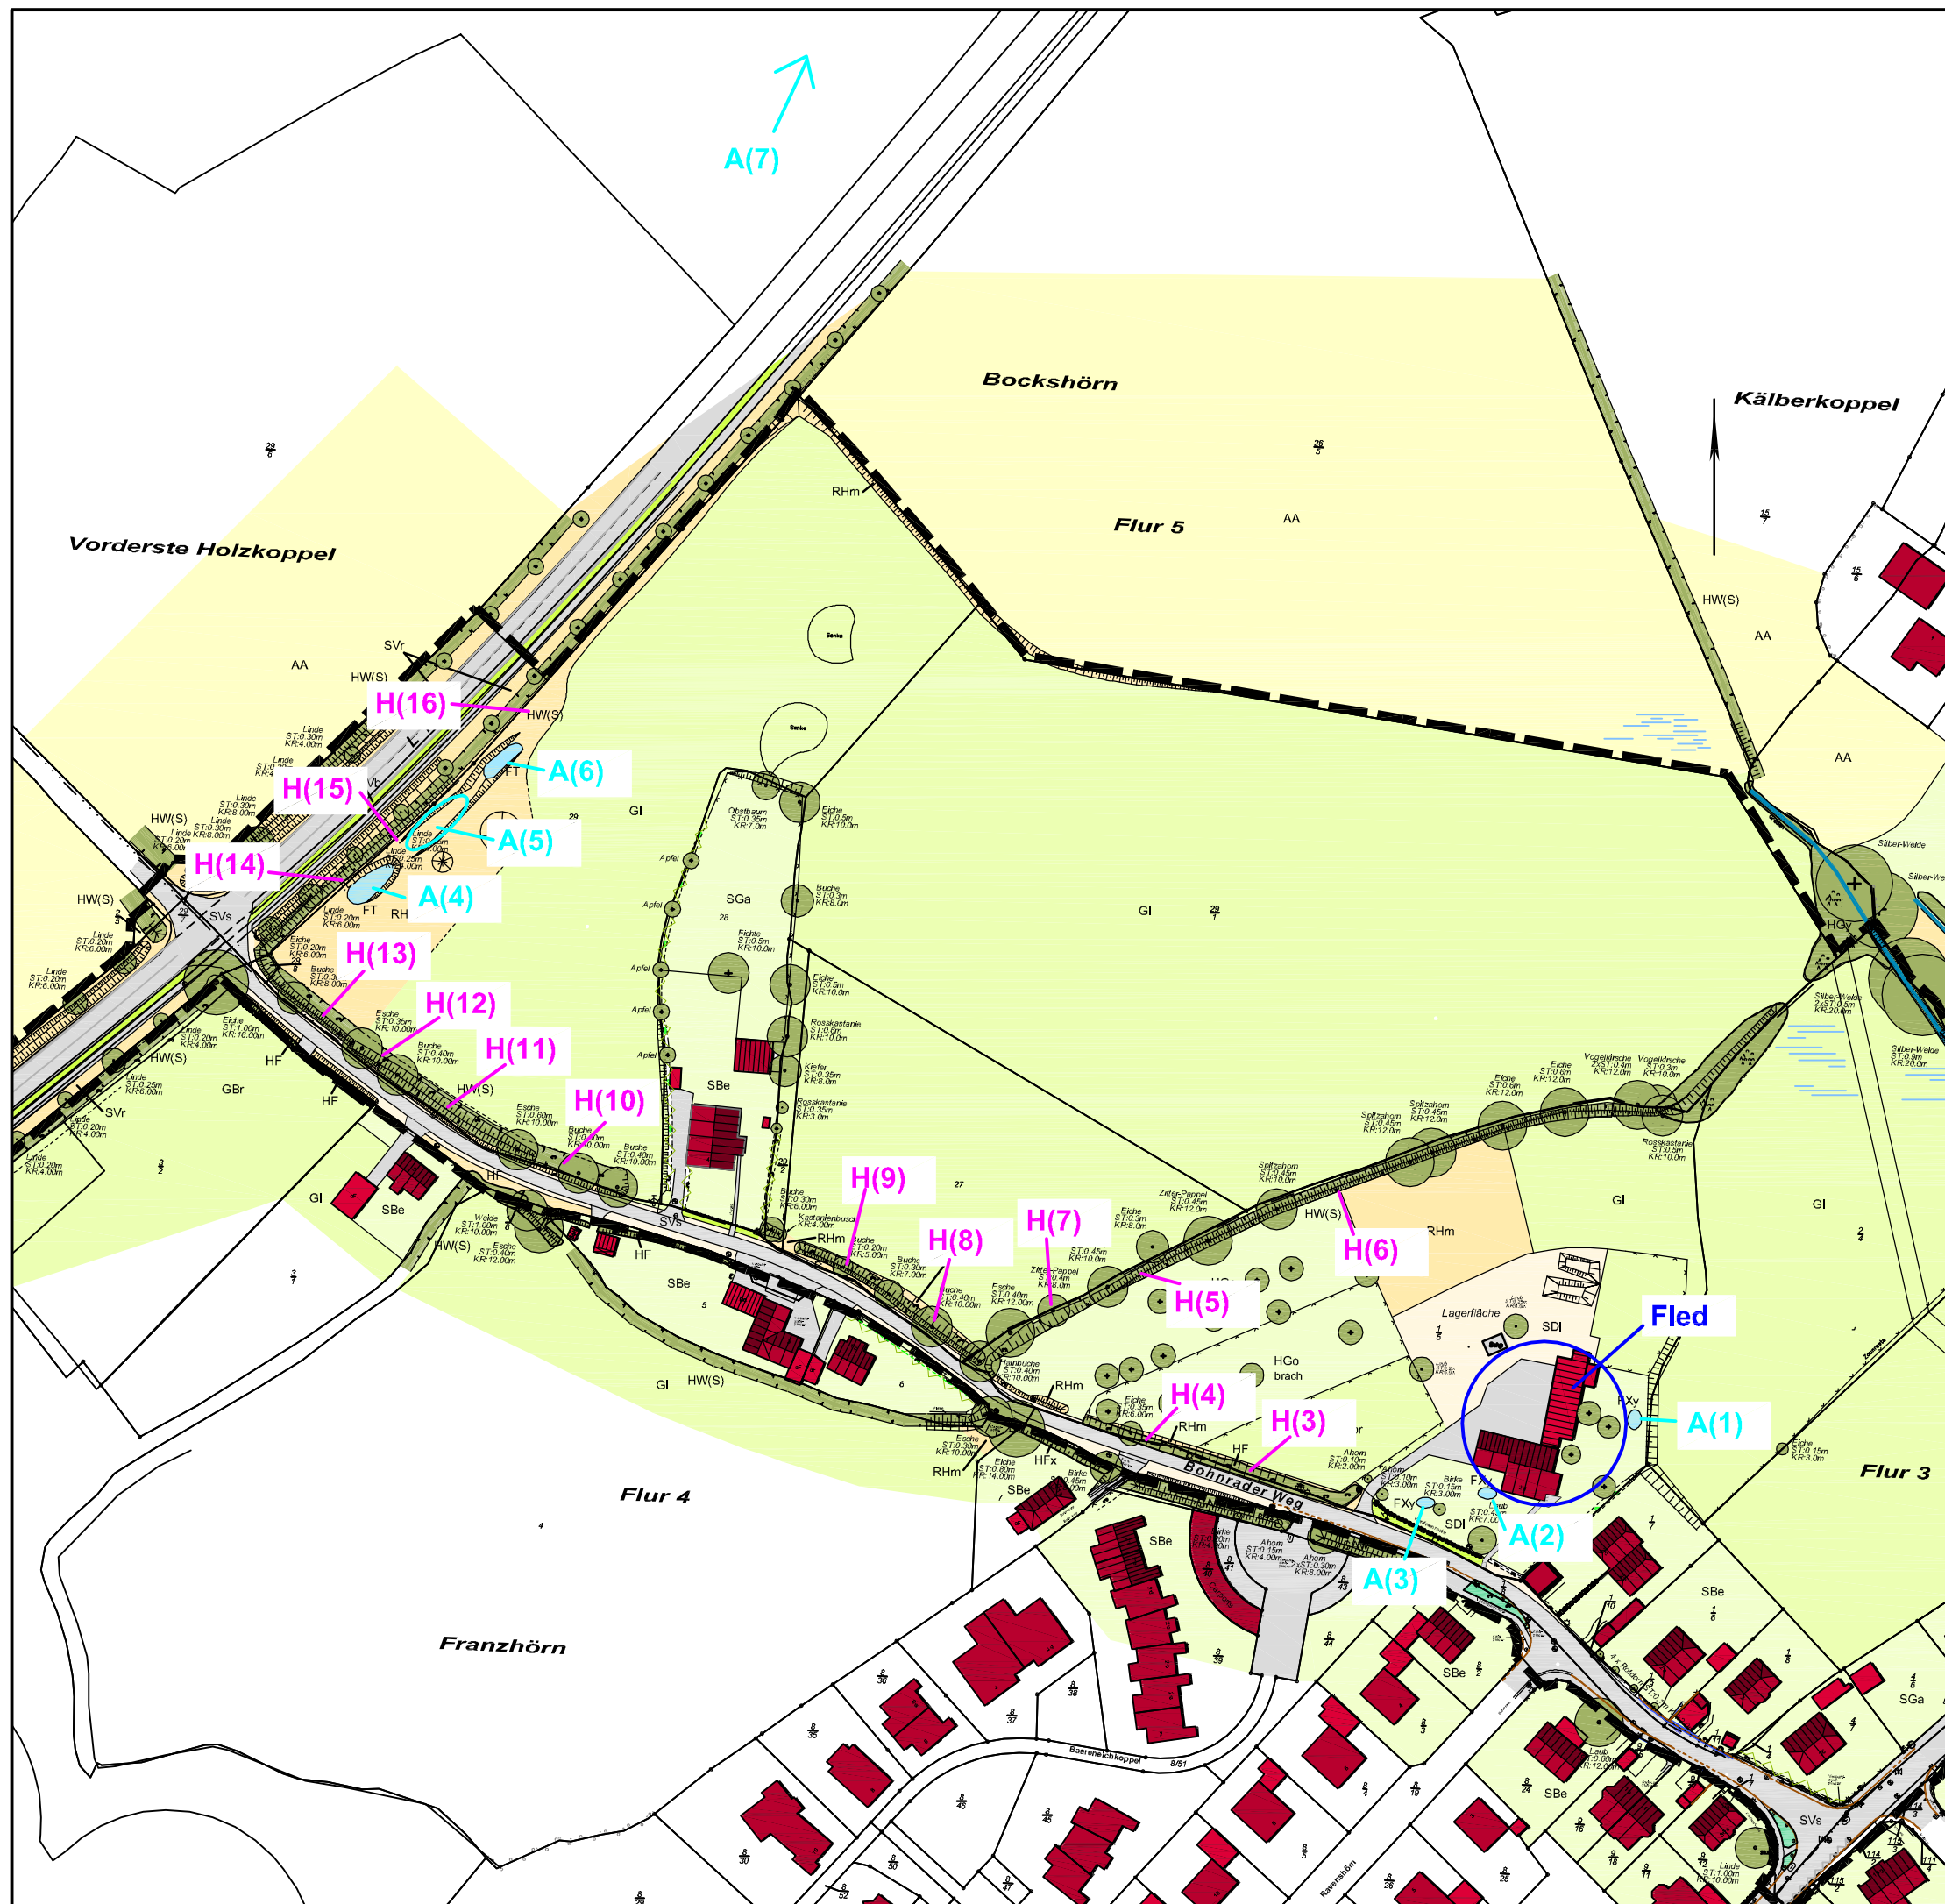

Anlage 1:  
Lage der untersuchten Gewässer,  
der Haselmaus-Nesttubes und der  
untersuchten Gebäude

