


Bebauungsplan Nr. 72


für das Gebiet :

östlich der Lohstraße, südlich des Bebauungsplangebietes Nr. 67 und nördlich der Straße Wiesengrund

- NEUER ENTWURF -

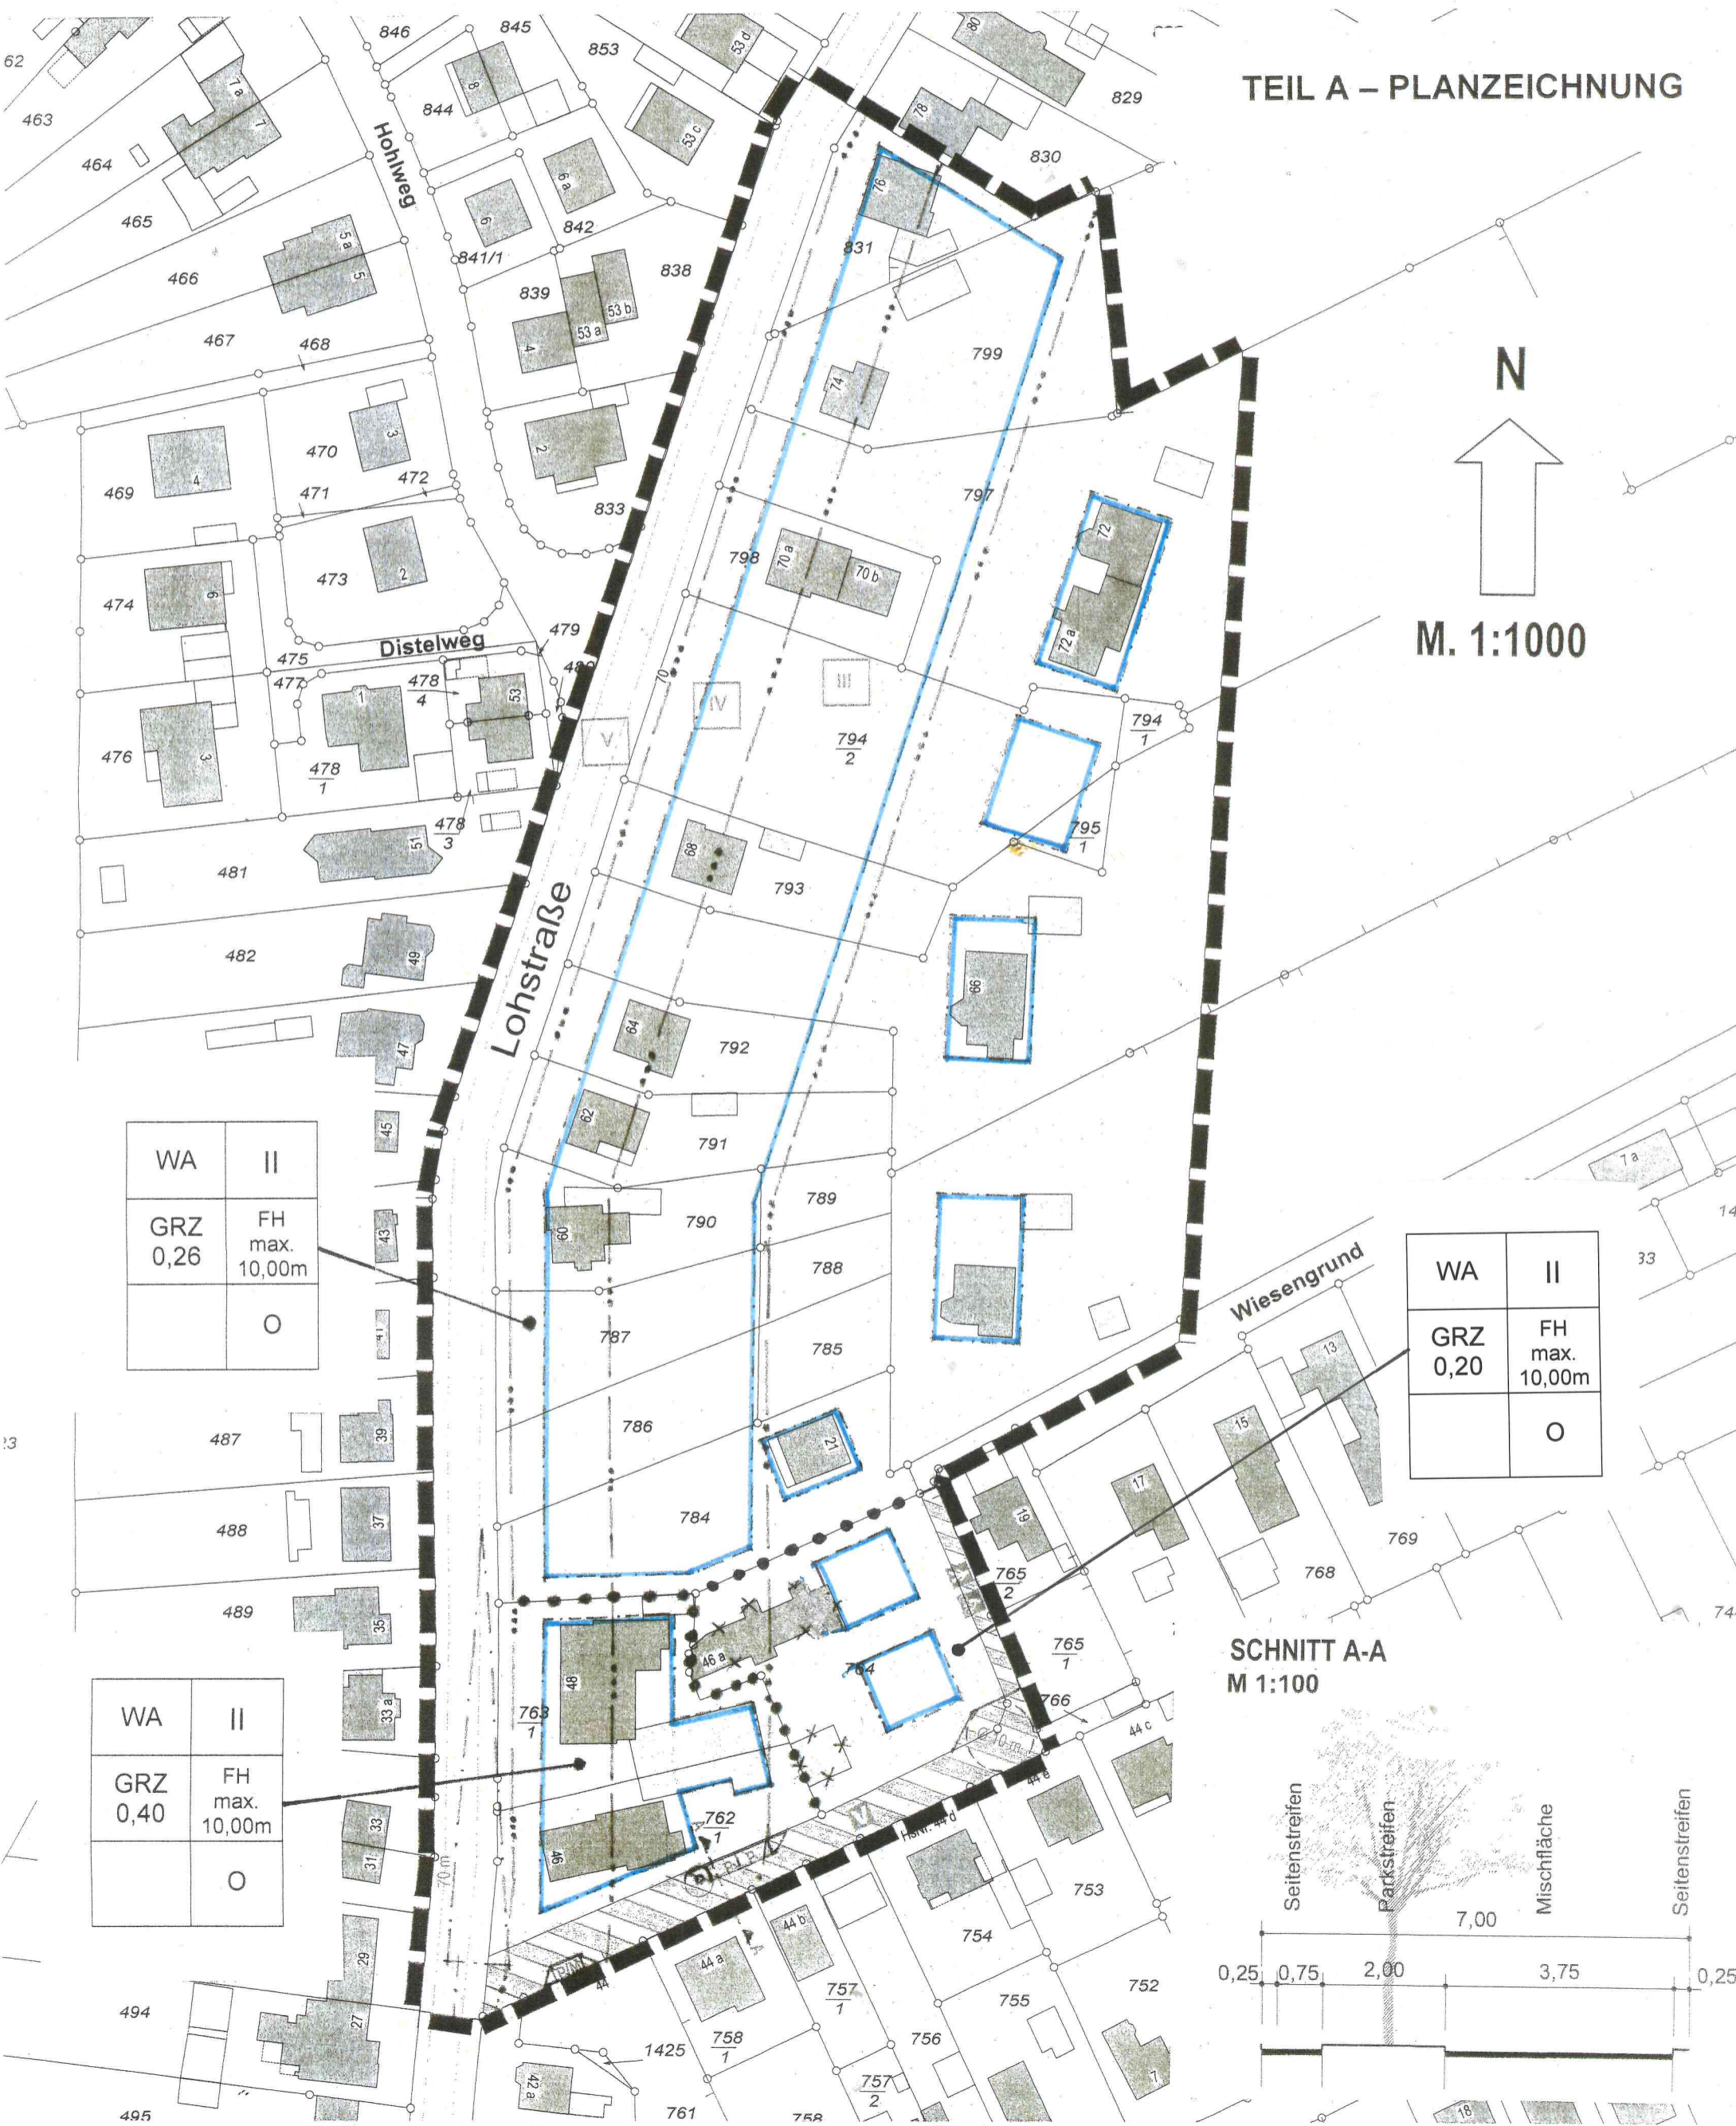

TEIL A – PLANZEICHNUNG

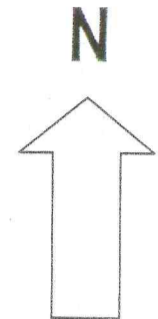

M. 1:1000

WA	II
GRZ 0,26	FH max. 10,00m
	O

WA	II
GRZ 0,20	FH max. 10,00m
	O

WA	II
GRZ 0,40	FH max. 10,00m
	O

**SCHNITT A-A
M 1:100**

