



TEIL A: PLANZEICHNUNG



M. 1:1000

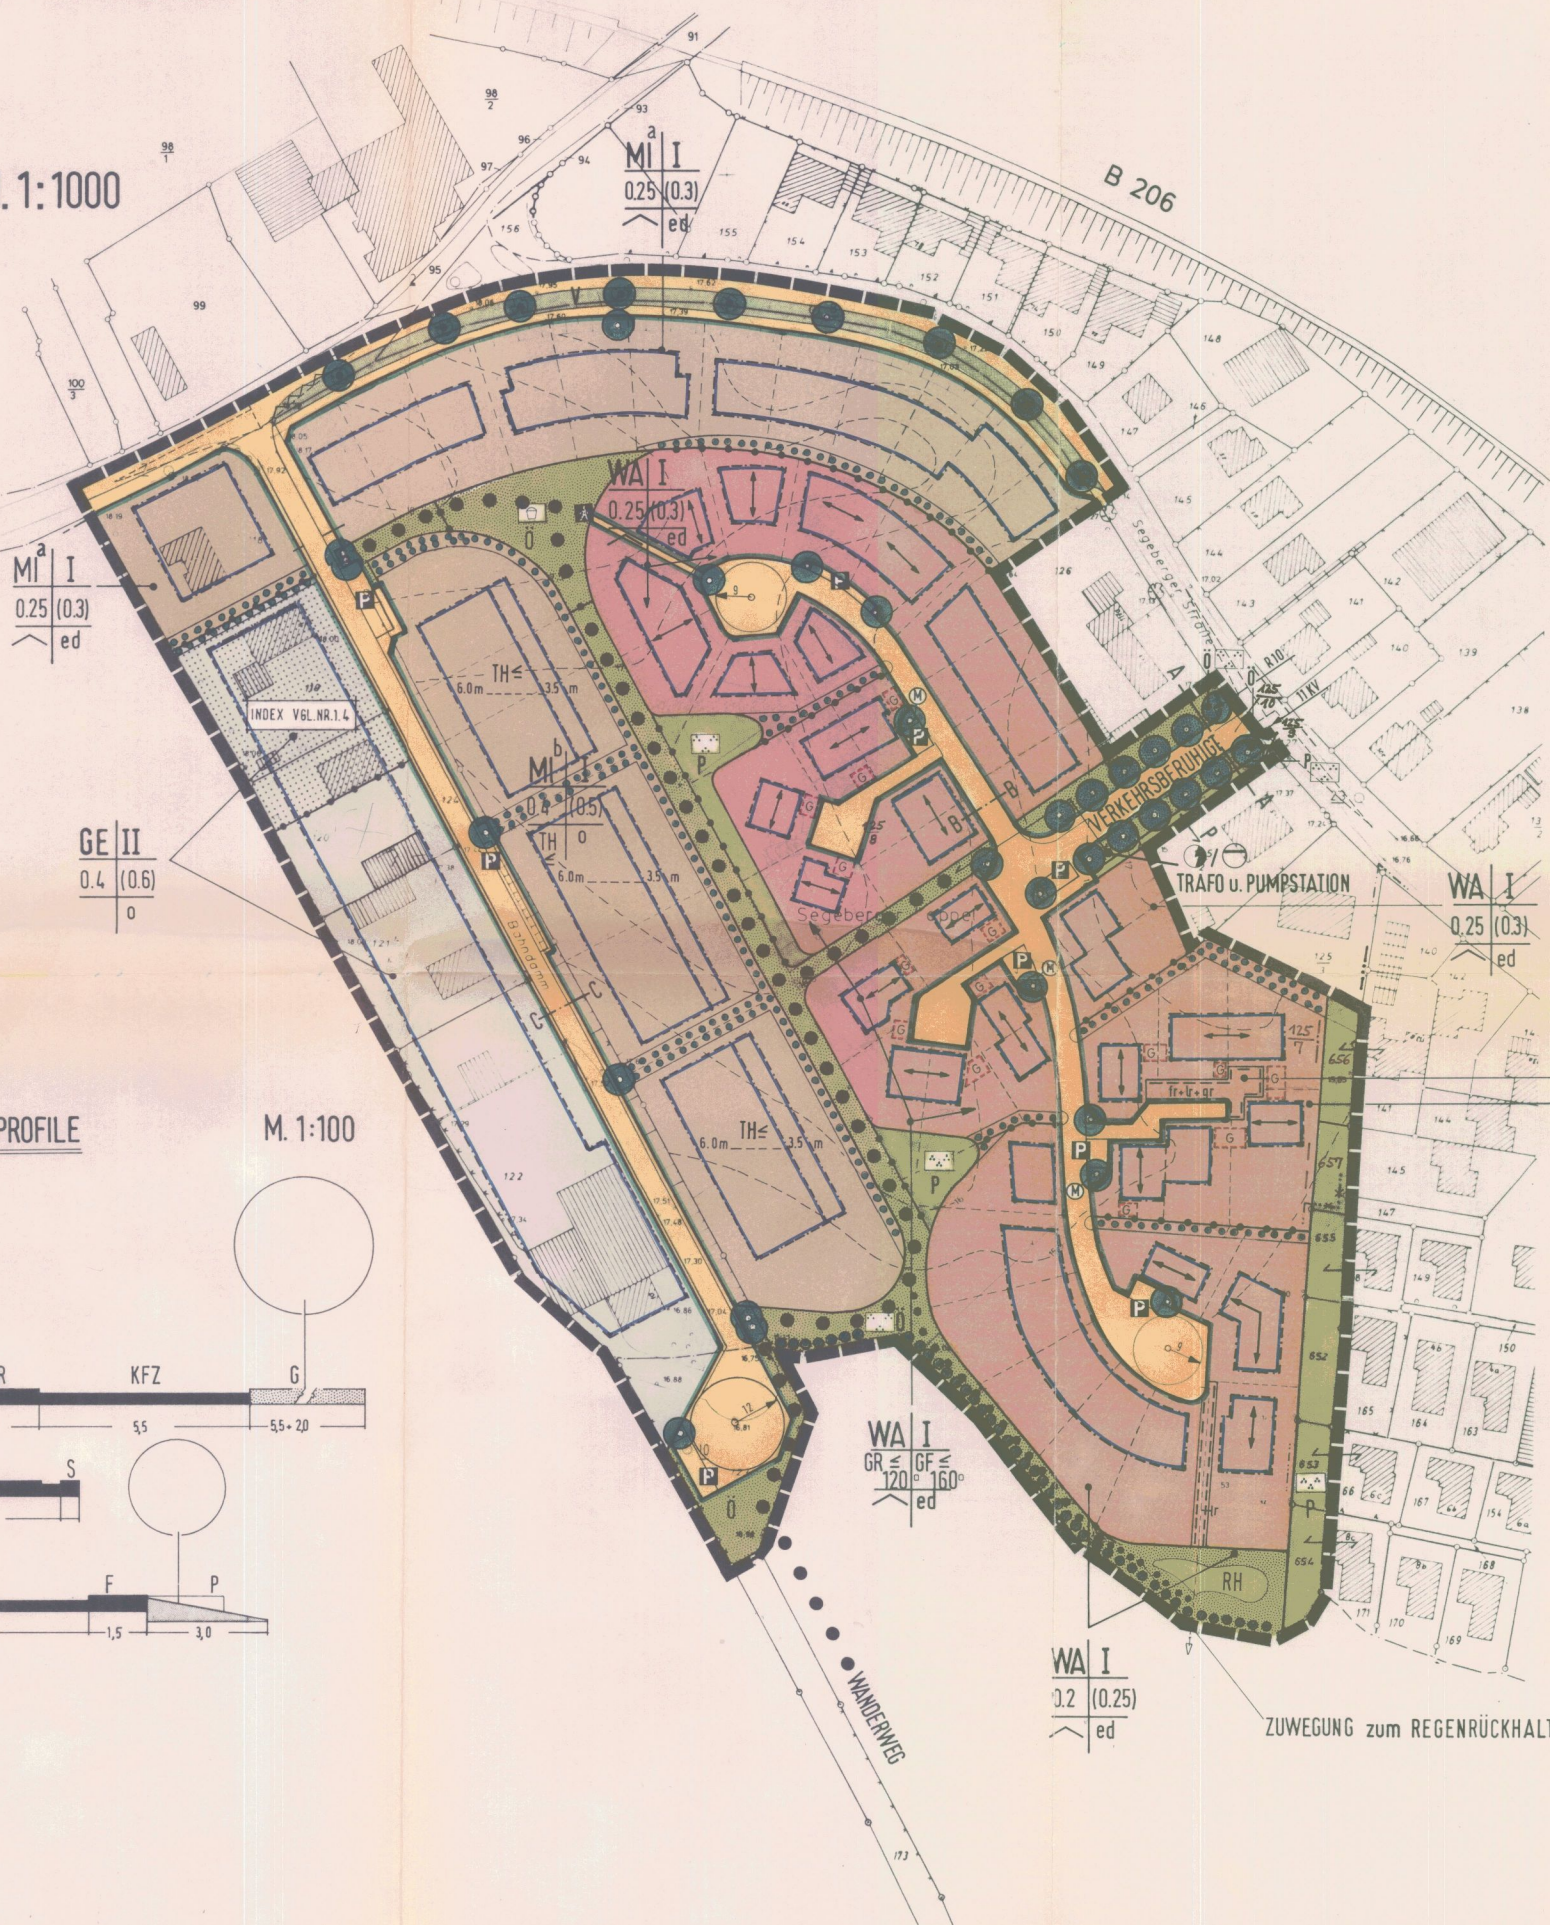

STRASSENRAUMPROFILE

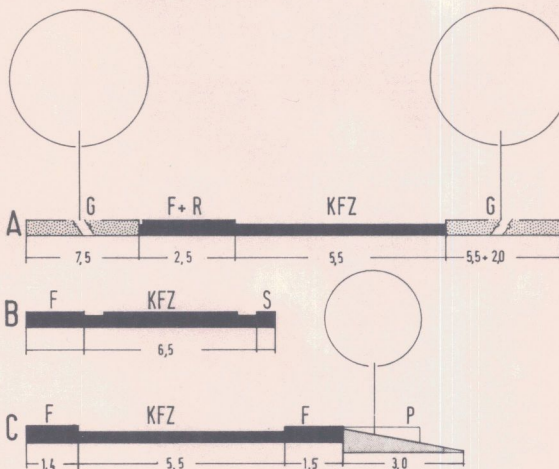

M. 1:100



Die Höhen beziehen sich auf NN

ZUWEGUNG zum REGENRÜCKHALTEBECKEN

PLANZEICHENERKLÄRUNG

FESTSETZUNGEN

GRENZE DES RÄUMLICHEN GELTUNGSBEREICHES DES BEBAUUNGSPLANES § 9 Abs. 7 BauGB
ART DER BAULICHEN NUTZUNG § 9 Abs. 1 Nr. 1 BauGB §§ 1 - 11 BauNVO

WA	ALLGEMEINE WOHNGEBIETE	§ 4 BauNVO
MI	MISCHGEBIETE	a vgl. Text Nr.: 1.2 + 1.3 b vgl. Text Nr.: 1.2 + 1.3 + 1.21 + 7.0
GE	GEWERBEGEBIETE	§ 8 BauNVO

MASS DER BAULICHEN NUTZUNG § 9 Abs. 1 Nr. 1 BauGB § 16 BauNVO

(0,3)	GESCHÖSSFLÄCHENZAHL
GF	GESCHÖSSFLÄCHE
0,25	GRUNDFLÄCHENZAHL
GR	GRUNDFLÄCHE
II	ZAHLE DER VOLLGESCHOSSE
TH	ALS HÖCHSTGRENZE
	TRAUFHÖHE

BAUWEISE, BAULINIEN, BAUGRENZEN § 9 Abs. 1 Nr. 2 BauGB §§ 22 und 23 BauNVO

0	OFFENE BAUWEISE
ed	NUR EINZEL- UND DOPPELHAUSER ZULÄSSIG
	BAUGRENZE
	SÄTTELDACH
	KRÜPPEL-WALMDACH
	FIRSTRICHTUNG

VERKEHRSFLÄCHEN § 9 Abs. 1 Nr. 11 und 12 BauGB sowie Nr. 22 BauGB

	STRASSENVERKEHRSFLÄCHEN
	STRASSENABGRENZUNGSLINIE
P	ÖFFENTLICHE PARKPLÄTZE
A	FUSSGÄNGERBEREICH
GRÜNFLÄCHEN	
	PARKANLAGE
	SPIELPLATZ
RH	REGENRÜCKHALTEBECKEN

PLANUNGEN, NUTZUNGSREGELUNGEN UND MASSNAHMEN ZUM SCHUTZ, ZUR PFLEGE UND ZUR ENTWICKLUNG DER LANDSCHAFT § 9 Abs. 1 Nr. 25 BauGB

	UMGRENZUNG VON FLÄCHEN ZUM ANPFLANZEN VON BÄUMEN UND STRÄUCHERN
	ANPFLANZEN VON BÄUMEN
	ERHALTUNG VON BÄUMEN
	ERHALTUNG VON KNICKS

SONSTIGE PLANZEICHEN § 9 Abs. 1 Nr. 4 BauGB (vgl. § 2 Abs. 2 GarErl)

	UMGRENZUNG DER FLÄCHEN, DIE VON DER BEBAUUNG FREIZUHALTEN SIND - SICHTDREIECKE
	ABGRENZUNG UNTERSCHIEDLICHER NUTZUNG, Z. B. VON BAUGEBIETEN ODER ABGRENZUNGEN DES MASSES DER NUTZUNG INNERHALB EINES BAUGEBIETES

DARSTELLUNG OHNE NORMCHARAKTER § 9 Abs. 1 Nr. 20, 25 BauGB

	VORHANDENE BAULICHE ANLAGE
	VORHANDENE GRUNDSTÜCKSGRENZEN IN AUSSICHT GENOMMENE ZUSCHNITTE DER BAUGRUNDSTÜCKE
	FLURSTÜCKSBEZEICHNUNGEN
	HÖHENLINIEN
	HÖHENPUNKTE
	BOSCHUNGEN
	FUSSWEG DURCH GRÜNLANDLAGE

Dieser Plan ist Grundlage der Verfügung vom 22.2.89 Az: 644-401833-539/H/Schl
Der Landrat des Kreises Ostholstein im Auftrage

TEIL B: TEXT

1.0 Art der baulichen Nutzung (§ 9 Abs. 1 (1) BauGB, §§ 1 - 15 BauNVO)

- In den Allgemeinen Wohngebieten sind gemäß § 1 Abs. 6 BauNVO die Ausnahmen Gartenbaubetriebe, Tankstellen und Ställe für Kleintierhaltung als Zubehör zu Kleinsiedlungen und landwirtschaftlichen Nebenerwerbsstellen nicht Bestandteil des Bebauungsplanes.
- In den Mischgebieten sind gemäß § 1 Abs. 5 BauNVO die Nutzungen Gartenbaubetriebe u. Tankstellen nicht zulässig. Gemäß § 1 Abs. 6 BauNVO ist die Ausnahme Ställe für Kleintierhaltung als Zubehör zu Kleinsiedlungen und landwirtschaftlichen Nebenerwerbsstellen nicht Bestandteil des Bebauungsplanes. Weiterhin sind Spielhallen (Vergnügungsbetriebe im Sinne des § 33 i GewO) als sonstige Gewerbebetriebe gemäß § 6 Abs. 2, Nr. 4 BauNVO nach § 1 Abs. 9 BauNVO nicht zulässig.
- In Mischgebiet b sind gemäß § 1 Abs. 5 BauNVO Wohngebäude nur als Ausnahme zulässig. Grundsätzlich zulässig sind Wohngebäude, die im Zusammenhang mit einer gewerblichen Nutzung (§ 6 Abs. 2 Nr. 2 - 5 BauNVO) stehen.
- Anzahl der Wohnungen (§ 9 Abs. 1 Nr. 6 BauGB)
Gem. § 9 Abs. 1 Nr. 6 BauGB ist aus besonderen städtebaulichen Gründen für alle Wohn- und Mischgebiete die höchstzulässige Zahl der Wohnungen in Wohngebäuden auf 2 beschränkt.
- In den Gewerbegebieten ist gemäß § 1 Abs. 5 BauNVO die Nutzungsart Tankstellen zulässig. Ausgeschlossen sind weiterhin luftbelastende und geruchsbelästigende Betriebe (§ 1 Abs. 4 + 5 BauGB).
Gemäß § 1 Abs. 6 BauNVO ist die Ausnahme, Wohnungen für Aufsichts- und Betriebspersonen sowie für Betriebsinhaber und Betriebsleiter grundsätzlich zulässig.
In dem mit Index bezeichneten Gewerbegebietsteil sind gemäß § 1 Abs. 9 BauNVO nur Gewerbebetriebe, die das Wohnen nicht wesentlich stören, zulässig (vgl. § 6 BauNVO).

2.0 Nebenanlagen und Garagen/ (§ 9 Abs. 1 Nr. 4 BauGB) + (§ 12 BauNVO)

- Nebenanlagen im Sinne des § 14 Abs. 1 BauNVO und Garagen im Sinne des § 12 BauNVO sind, soweit nicht in der Planzeichnung festgesetzt, gemäß § 23 Abs. 5 BauNVO zwischen straßenseitiger Baugrenze und Straßenbegrenzungslinie nicht zulässig.
- Stellplätze (§ 12 Abs. 6 BauNVO)
In allen Allgemeinen Wohngebieten und dem Mischgebiet A sind Stellplätze gem. § 12 (6) BauNVO auf den Grundstücksflächen zulässig, sofern sie eine Höchstzahl von 3 Stück in Reihe nicht überschreiten.
- Anpflanzungen von Bäumen und Sträuchern sowie Bindungen für Bepflanzungen und die Erhaltung von Bäumen, Sträuchern und Gewässern (§ 9 Abs. 1 Nr. 25 a und 25 b BauGB).
- Das Pflanzgebot für Einzelbäume im Bereich der Planstraßen ist entsprechend dem angegebenen Pflanzstandort mit Eiche/Winterlinde zu erfüllen.
- Die Anpflanzungen innerhalb der festgesetzten Flächen sind aus heimischen, standortgerechten Knickgehölzen herzustellen und auf Dauer zu erhalten.
- Die vorhandene Knickpflanzung ist dort, wo durch Planzeichen festgesetzt, dauerhaft zu erhalten und entsprechend zu pflegen.
- Sichtdreiecke:
In den gem. § 9 Abs. 1 Ziffer 10 BauGB festgesetzten Sichtdreiecken dürfen Einfriedigungen, Hecken und Strauchwerk eine Höhe von 0,70 m nicht überschreiten.
- Höhenlage der baulichen Anlagen:
Gemäß § 9 Abs. 2 BauGB wird für die Höhenlage der baulichen Anlage folgende Festsetzung getroffen:
Die Angaben über die Höhenlage der baulichen Anlage beziehen sich auf die Oberkante des Erdgeschoßfußbodens in der Mitte der straßenseitigen Gebäudeseite.
Soweit im Bebauungsplan nichts anderes festgesetzt ist, dürfen bauliche Anlagen nicht höher als 0,60 m über dem Bezugspunkt und nicht tiefer als der Bezugspunkt liegen.
Bezugspunkt ist:
a) bei ebenem Gelände die Oberkante der Straßenmitte
b) bei ansteigendem Gelände die Oberkante der Straßenmitte, vermindert um das Maß der natürlichen Steigung zur Mitte der straßenseitigen Gebäudeseite
c) bei abfallendem Gelände die Oberkante der Straßenmitte, vermindert um das Maß des natürlichen Gefälles zur Mitte der straßenseitigen Gebäudesseite.

6.0 Festsetzungen über die äußere Gestalt baulicher Anlagen: (§ 9 Abs. 4 BauGB i.V. mit § 82 Abs. 1 LBO)

- Dachformen:
Alle Hauptgebäude sind grundsätzlich mit einem Satteldach oder Walmdach zu versehen und mit einer festgesetzten Dachneigung von 35° - 51° entsprechend der Firstrichtung - falls festgelegt - zu gestalten.
- Einfriedigungen
Mit Ausnahme der Gewerbegebiete ist im Falle der Einfriedigung zum öffentlichen Straßenraum hin als Einfriedigung eine Hecke zu wählen. Zusätzlich kann nach innen - zum privaten Bereich - ein Zaun in Höhe der Hecke gesetzt werden.
Abweichend hiervon sind Mauern zulässig, wenn diese nicht höher als 1,00 m sind.
- Immissionsschutz
Für alle Wohngebäude im Mischgebiet b (nur als Ausnahme zulässig) sowie für Wohnungen im Zusammenhang mit gewerblichen Nutzungen im Mischgebiet b ist durch Gebäudegliederung die Anordnung der Schlafräume in den larnabgewandten Teilen der Baukörper (bezogen auf das Gewerbegebiet) vorzusehen.

PLANUNG: PLANUNGSBÜRO OSTHOLSTEIN G. ECKOLDT H. KLEINSCHMIDT ARCHITECTEN UND STADTPLANER IM BDA 2420 EUTIN ELISABETHSTRASSE 47

Aufgrund des § 10 des Baugesetzbuches in der Fassung vom 8. Dezember 1986 (BGBl. I S. 2253) sowie nach § 82 der Landesbauordnung vom 24. Februar 1983 (GVBl. Schl.-H. S. 86) wird nach Beschlußfassung durch die Gemeindevertretung vom 31.10.1988 und nach Zustimmung des Kreises Ostholstein folgende Satzung über den Bebauungsplan Nr. 33 für das Gebiet Weidenweg, Segeberger Straße (Gemeindestraße) und Bahndamm bestehend aus der Planzeichnung (Teil A) und dem Text (Teil B), erlassen:

Aufgestellt aufgrund des Aufstellungsbeschlusses der Gemeindevertretung vom 16.02.1987 Die ortsübliche Bekanntmachung des Aufstellungsbeschlusses ist durch den Abdruck in der Weidenweg- und Bahndamm-Planung erfolgt.

Stockelsdorf, den 03. Mai 1989 Der Bürgermeister

Die frühzeitige Bürgerbeteiligung nach § 3 Abs. 1 Satz 1 BauGB ist am 01.06.1989 durchgeführt worden. Auf Beschluß der Gemeindevertretung vom 26.10.1989 zur Abgabe einer Stellungnahme aufgefördert worden.

Stockelsdorf, den 03. Mai 1989 Der Bürgermeister

Die Gemeindevertretung hat am 24.03.1988 den Entwurf des Bebauungsplanes mit Begründung beschlossen und zur Auslegung bestimmt.

Stockelsdorf, den 03. Mai 1989 Der Bürgermeister

Der Entwurf des Bebauungsplanes, bestehend aus der Planzeichnung (Teil A) und dem Text (Teil B), sowie die Begründung haben in der Zeit vom 24.05.1988 bis zum 24.06.1988 während der öffentlichen Dienststunden nach § 3 Abs. 2 BauGB öffentlich ausgelegen. Die öffentliche Auslegung ist mit dem Hinweis, daß Bedenken und Anregungen während der Auslegungsfrist von jedermann schriftlich (oder mündlich) geltend gemacht werden können, am 24.