INFORMELLES PLANUNGSKONZEPT FÜR WINDENERGIENUTZUNG DER GEMEINDE STOCKELSDORF

DARSTELLUNG VON TABUKRITERIEN UND ABWÄGUNGSKRITERIEN

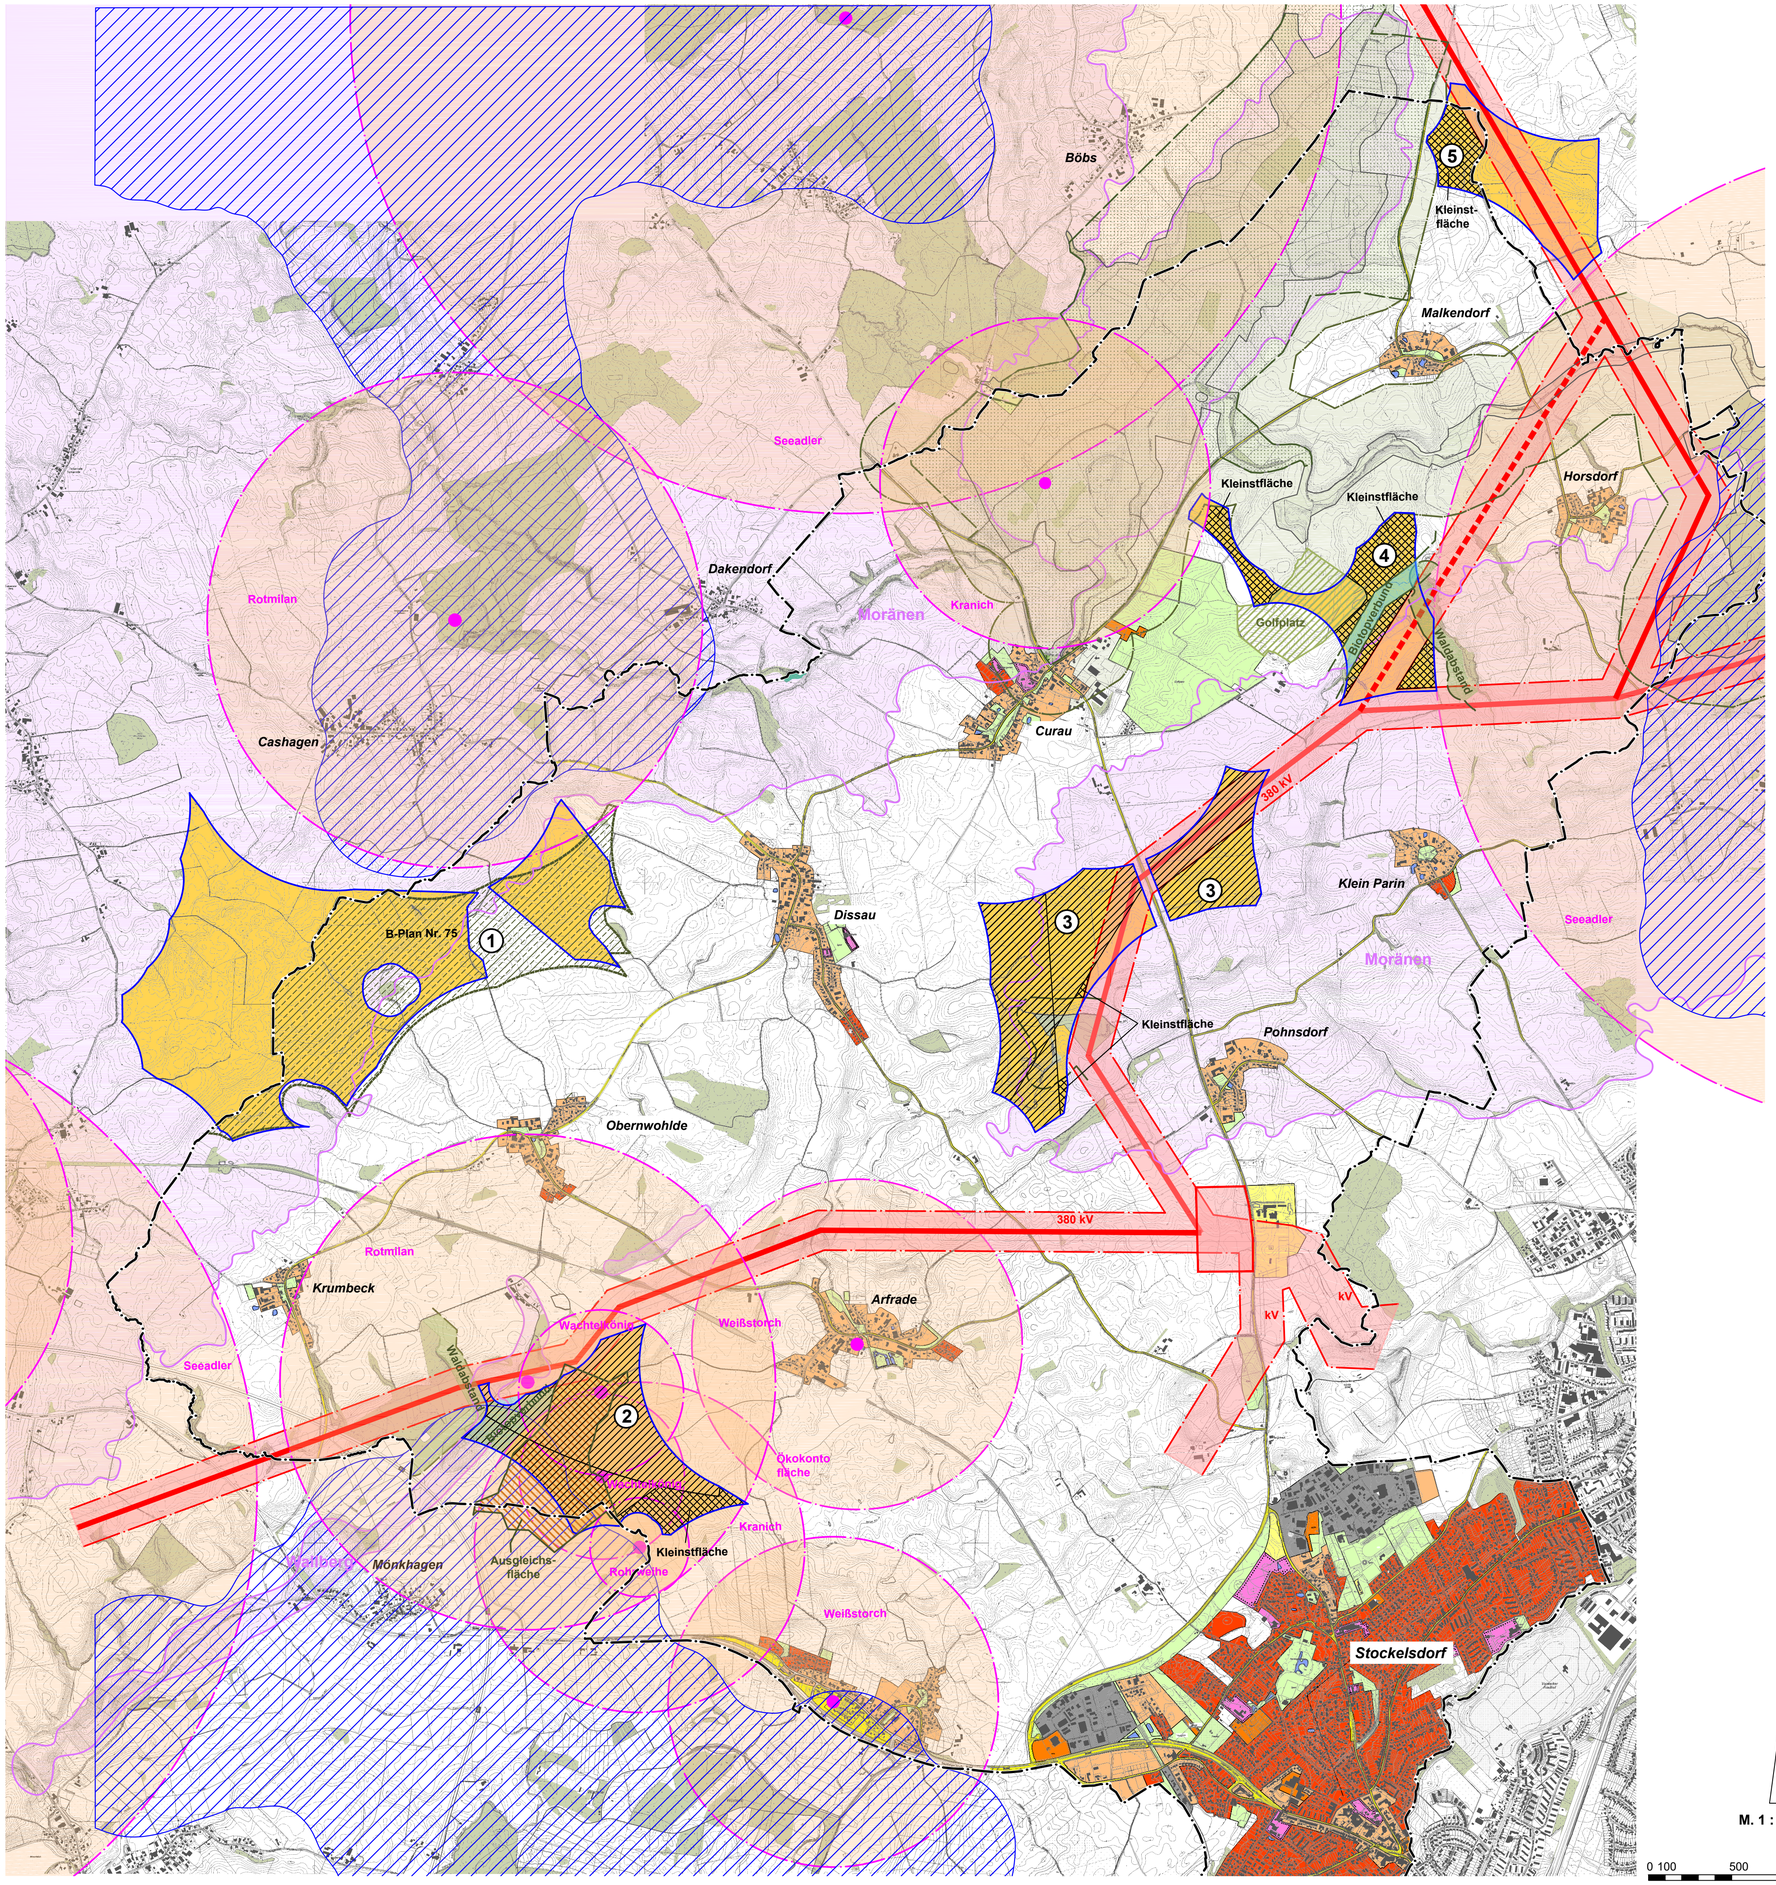

ZEICHENERKLÄRUNG:

Abwägungsbereiche für Windenergienutzung im Gemeindegebiet Nrn. 1 bis 5
Darstellung aus der Karte der Landesplanungsbehörde vom 17.03.2016

Abgrenzung Windpark gemäß wirksamer 13. Änderung des Flächennutzungsplanes - Neuaufstellung - und rechtskräftigem Bebauungsplan Nr. 75; zwischenzeitlich mit 12 genehmigten Windkraftanlagen

Kriterien für das informelle Planungskonzept

Die Darstellung von weichen Tabukriterien und von Abwägungskriterien der Landesplanungsbehörde erfolgt nur dann, wenn sich dies auf die Darstellung der Abwägungsbereiche der Landesplanungsbehörde vom 17.03.2016 auswirkt bzw. die Darstellung der Verständlichkeit dient

Weiche Tabukriterien

Zuordnung auf der Grundlage der von der Landesplanungsbehörde am 29.04.2016 herausgegebenen weichen Kriterien

Hoch- und Höchstspannungsleitungen ab 110 kV mit Abstandspuffer von 120 m
Die Gemeinde Stockelsdorf erweitert den von der Landesplanungsbehörde definierten Abstandspuffer von 100 m auf 120 m (Begründung siehe Erläuterungstext)

Trassenverlauf der geplanten 380 kV-Leitung - Vorzugstrasse

Trassenverlauf der geplanten 380 kV-Leitung - Optionale Trasse

Schwerpunktbereiche des Biotopverbundsystems gemäß § 21 BNatSchG

FFH-Gebiet
"Schwartautal und Curauer Moor" und "Hobbersdorfer Gehege und Brammersöhlen"

Umgebungsbereich von 300 m bei FFH-Gebieten

30 bis 100 m Abstand von Wäldern

Kleinstflächen in Alleinlage, auf denen die Errichtung von Windparks mit mindestens drei Windkraftanlagen nicht möglich ist

Abwägungskriterien

Zuordnung auf der Grundlage der von der Landesplanungsbehörde am 29.04.2016 herausgegebenen Abwägungskriterien

Umzingelungswirkung, Riegelbildung

Durch Umzingelung entfallende Flächen der Abwägungsbereiche

Charakteristische Landschaftsräume

Planverfestigte Kompensationsflächen für den Straßenbau

Kompensationsflächen für den Bau von Teilstrecken der A 20

Schützenswerte Geotope

Wichtige Verbundachsen des Schutzgebiets- und Biotopverbundsystems

Potenzielle Beeinträchtigungsbereiche im 3 km- Radius um Seeadlerhorste außerhalb des Dichtezentrums und um Schwarzstorchhorste sowie Bereiche im 1 km Radius um Weißstorchhorste und im 1,5 km Radius um gesicherte Standorte von Rotmilanhorsten

Prüfbereiche im 3 bis 6 km Radius um Seeadlerhorste und Schwarzstorchhorste, im 1 bis 2 km Radius um Weißstorchhorste und im 1,5 km bis 4 km Radius um sicher nachgewiesene Standorte von Rotmilanhorsten
Die Prüfbereiche um Seeadler-, Weißstorch- und Rotmilanhorste sind in der Planzeichnung nicht dargestellt, da die Prüfbereiche das gesamte Gemeindegebiet überdecken würden. Damit wären die Darstellungen der anderen Kriterien nicht mehr erkennbar. Die Abwägung zu den Prüfbereichen erfolgt im Text.

Weitere Kriterien aus Sicht der Gemeinde Stockelsdorf

Brutvögel und Brutgebiete mit besonderer Bedeutung

Potenzieller Beeinträchtigungsbereich
Kranich 1.000 m

Scheuchwirkung, Kollisionsgefahr
Wachtelkönig 500 m

Scheuchwirkung, Kollisionsgefahr
Rohrweihe 300 m

Erweiterungsfläche Golfplatz gemäß Aufstellungsbeschluss zur 18. Änderung des Flächennutzungsplans - Neuaufstellung - vom 16.03.2015

Sonstige Planzeichen

Darstellung der Ortslagen gemäß Flächennutzungsplan - Neuaufstellung
Nachfolgende Änderungen sind berücksichtigt

Gemeindegrenze Stockelsdorf

INDEX	DATUM	GEZ	ÄNDERUNG / ERGÄNZUNG / VERTEILER

PROJEKTNAME
INFORMELLES PLANUNGSKONZEPT FÜR WINDENERGIENUTZUNG DER GEMEINDE STOCKELSDORF

PLANBEZEICHNUNG
DARSTELLUNG VON TABUKRITERIEN UND ABWÄGUNGSKRITERIEN

DATUM	PLAN-NR.	PLAN-GR.	GEZEICHNET	BEARBEITET	MAßSTAB
09.05.2016	P 423 / 1	62 x 77	Vo.	Wei.	1 : 20.000

AUFTRAGGEBER
GEMEINDE STOCKELSDORF
AHRENSBÖKER STRASSE 7

23617 STOCKELSDORF

PLANVERFASSER

BÜRO FÜR PROJEKTPLANUNG UND KOMMUNIKATION IM BAUWESEN GMBH
ELISABETH - HASELOFF - STR. 1 23564 LÜBECK
TEL.: 0451 / 610 20 - 26 FAX: 0451 / 610 20 - 27
E-MAIL: LUEBECK@PROKOM-PLANUNG.DE
KANALSTRASSE 40 22085 HAMBURG
TEL.: 040 / 22 94 64 - 14 FAX: 040 / 22 94 64 - 24
E-MAIL: HAMBURG@PROKOM-PLANUNG.DE

PLAN-NR.
1
INDEX