


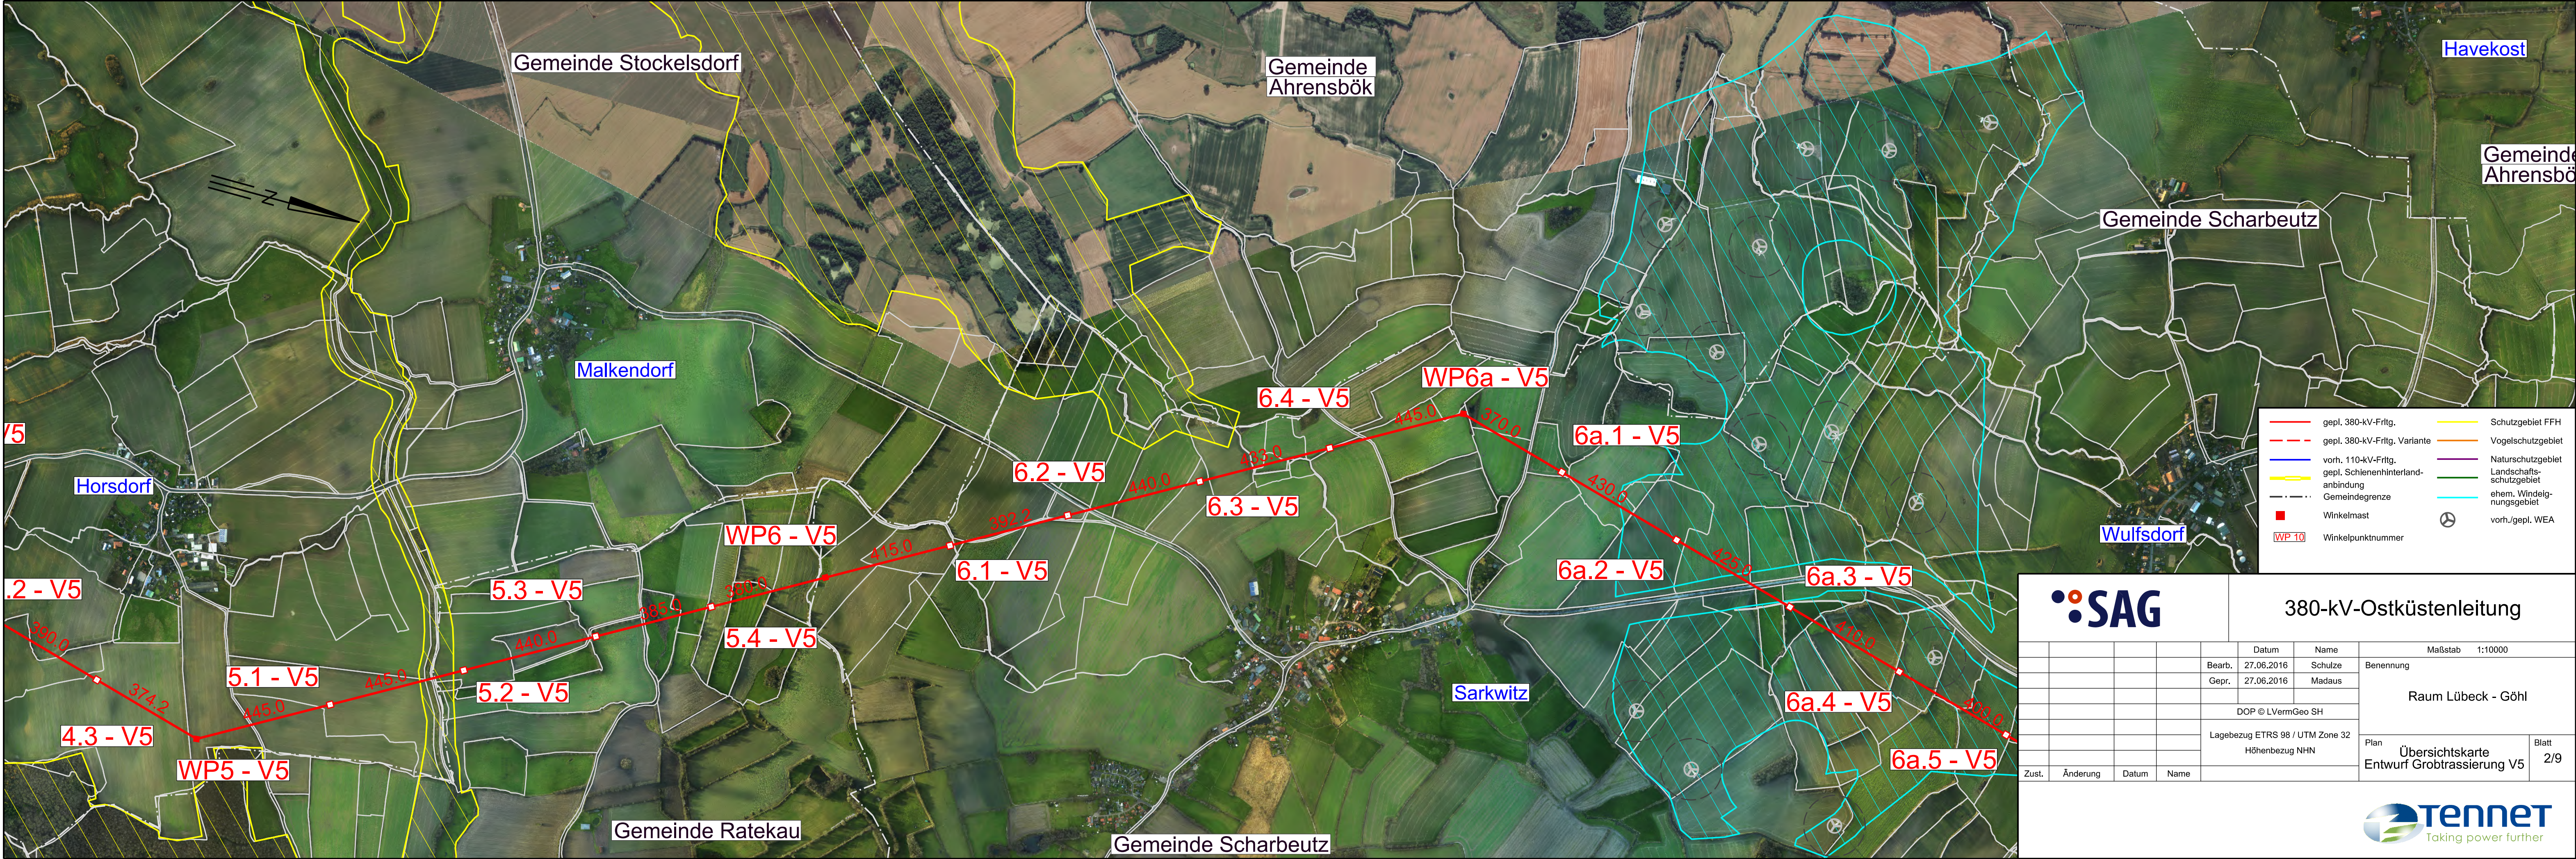



380-kV-Ostküstenleitung

				Datum	Name	Maßstab	1:10000	
				Bearb.	27.06.2016	Schulze	Benennung	
				Gepr.	27.06.2016	Madaus		
				DOP © LVermGeo SH				
				Lagebezug	ETRS 98 / UTM Zone 32		Plan	
				Höhenbezug	NHN			
Zust.	Änderung	Datum	Name				Übersichtskarte Entwurf Grobtrassierung V5	Blatt 2/9



Taking power further