
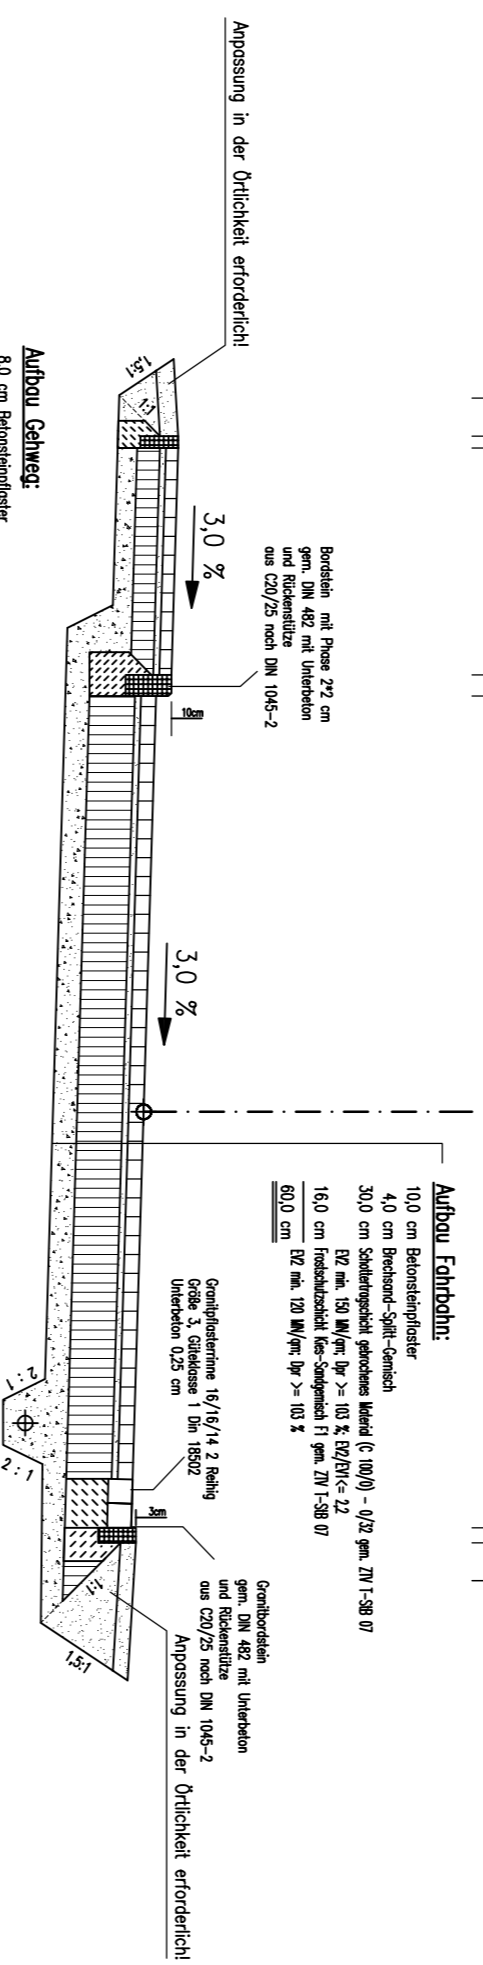




RP A-A

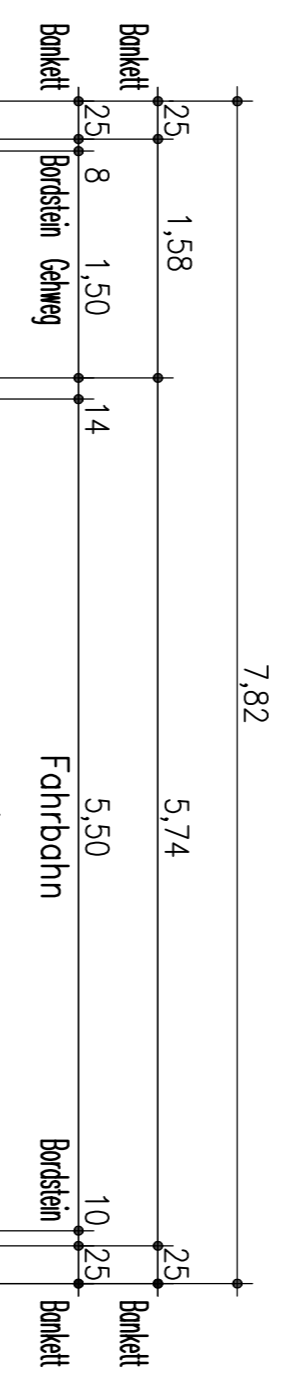



RP B-B

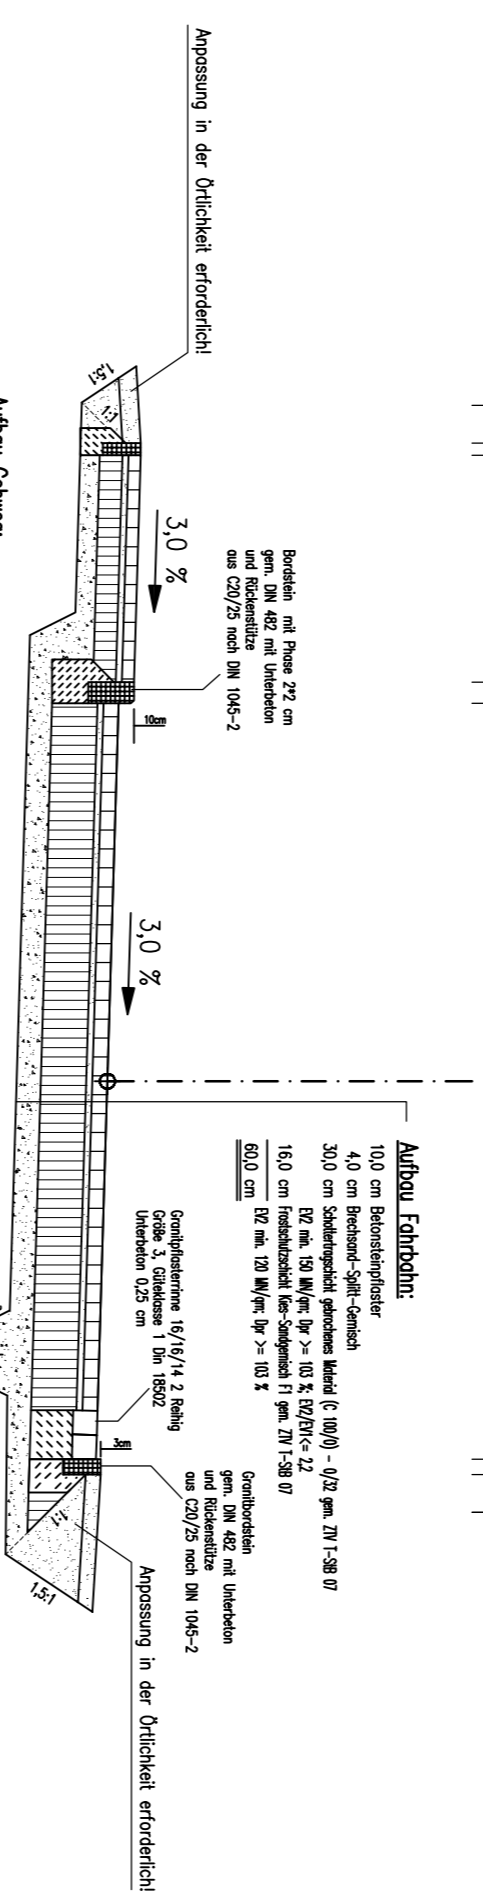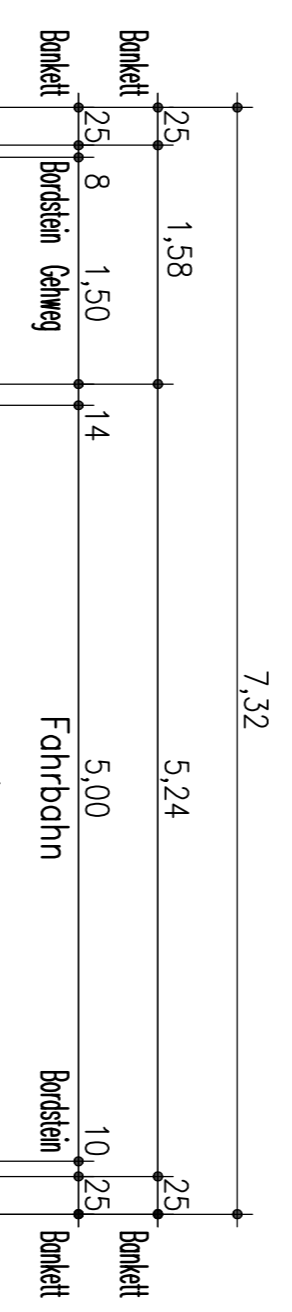



Nr.	Art der Änderung	Name	Datum

INGENIEURBÜRO WALD u. KUNATH
 Albert-Einstein-Str. 11b
 23617 Stockelsdorf
 Tel. (0451) 4 98 84 14 u. 4 98 84 15
 Telefax. (0451) 4 99 33 81
 E-Mail info@wald-kunath.de

Gemeinde Stockelsdorf Anlage 1

Ausbau der Straße
 Königsberger Ring
 in der Gemeinde Stockelsdorf
 Blatt Nr. 2.1
 Regelprofile
 A-B

Aufgestellt: -- Vorentwurf 2019 -- Maßstab: 1 : 50

bearbeitet	Datum	Zeichen
gezeichnet	28.05.2019	KU
geprüft	26.05.2019	FK

Entwurfsverfasser: _____

Stockelsdorf, den 26.05.2019
 Gemeinde Stockelsdorf
 Ahrensböker Straße 7
 23617 Stockelsdorf

Grundplan herstellen	Ergebnisse
Aufnahme Feldvergleich	
Kataster	